

PLANO DIRETOR MUNICIPAL - 2018

Fernandes Pinheiro




TÍTULO:

VAZIOS URBANOS E
ÁREAS IRREGULARES
SEDE

Legenda

- Rios Macro
- Rios Sub
- Rios Micro
- Curvas de Nível
- APP
- Áreas**
 - Vazios Urbanos
 - Áreas Irregulares
- Hierarquia Viária**
 - Estrada Estadual
 - Ferrovia
 - Base
 - Perímetro Urbano

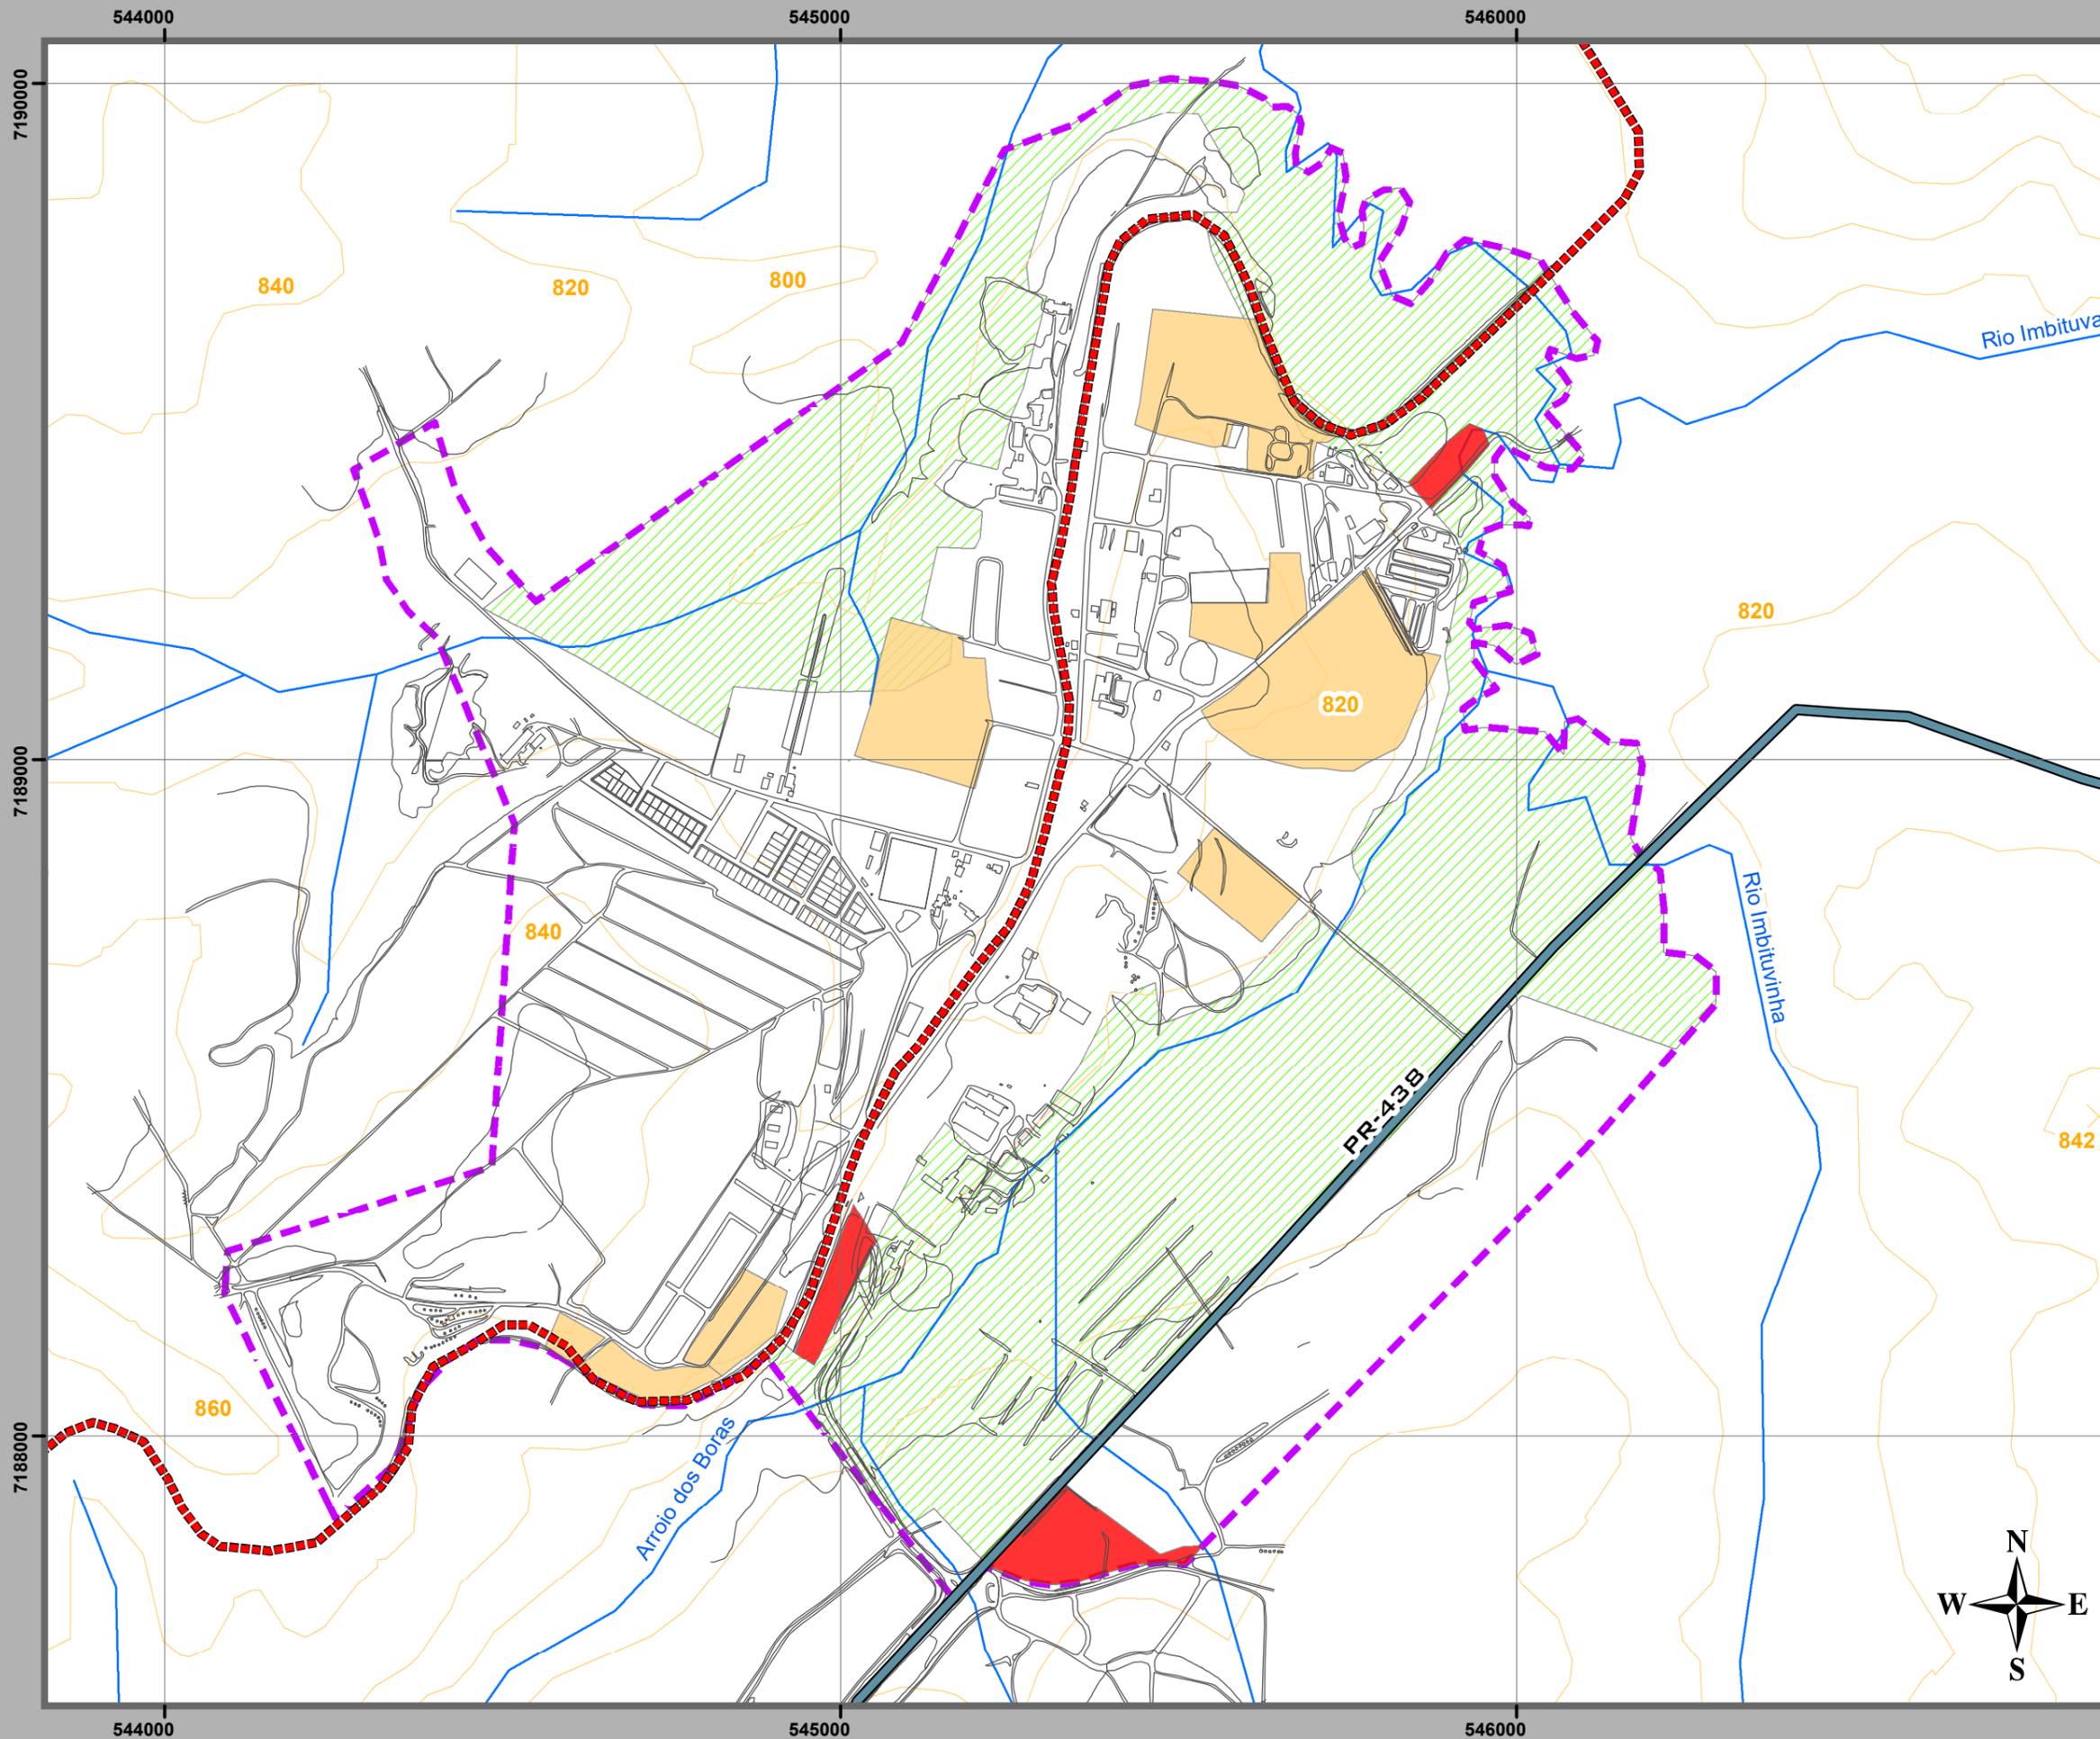

PRANCHA 17