

PLANO DIRETOR MUNICIPAL - 2018

Fernandes Pinheiro




TÍTULO:

ENERGIA ELÉTRICA E
ILUMINAÇÃO PÚBLICA
SEDE

Legenda

- Vias com Iluminação
- Vias sem Iluminação
- Base
- Rios Macro
- Rios Sub
- Rios Micro
- Curvas de Nível
- APP
- Perímetro Urbano

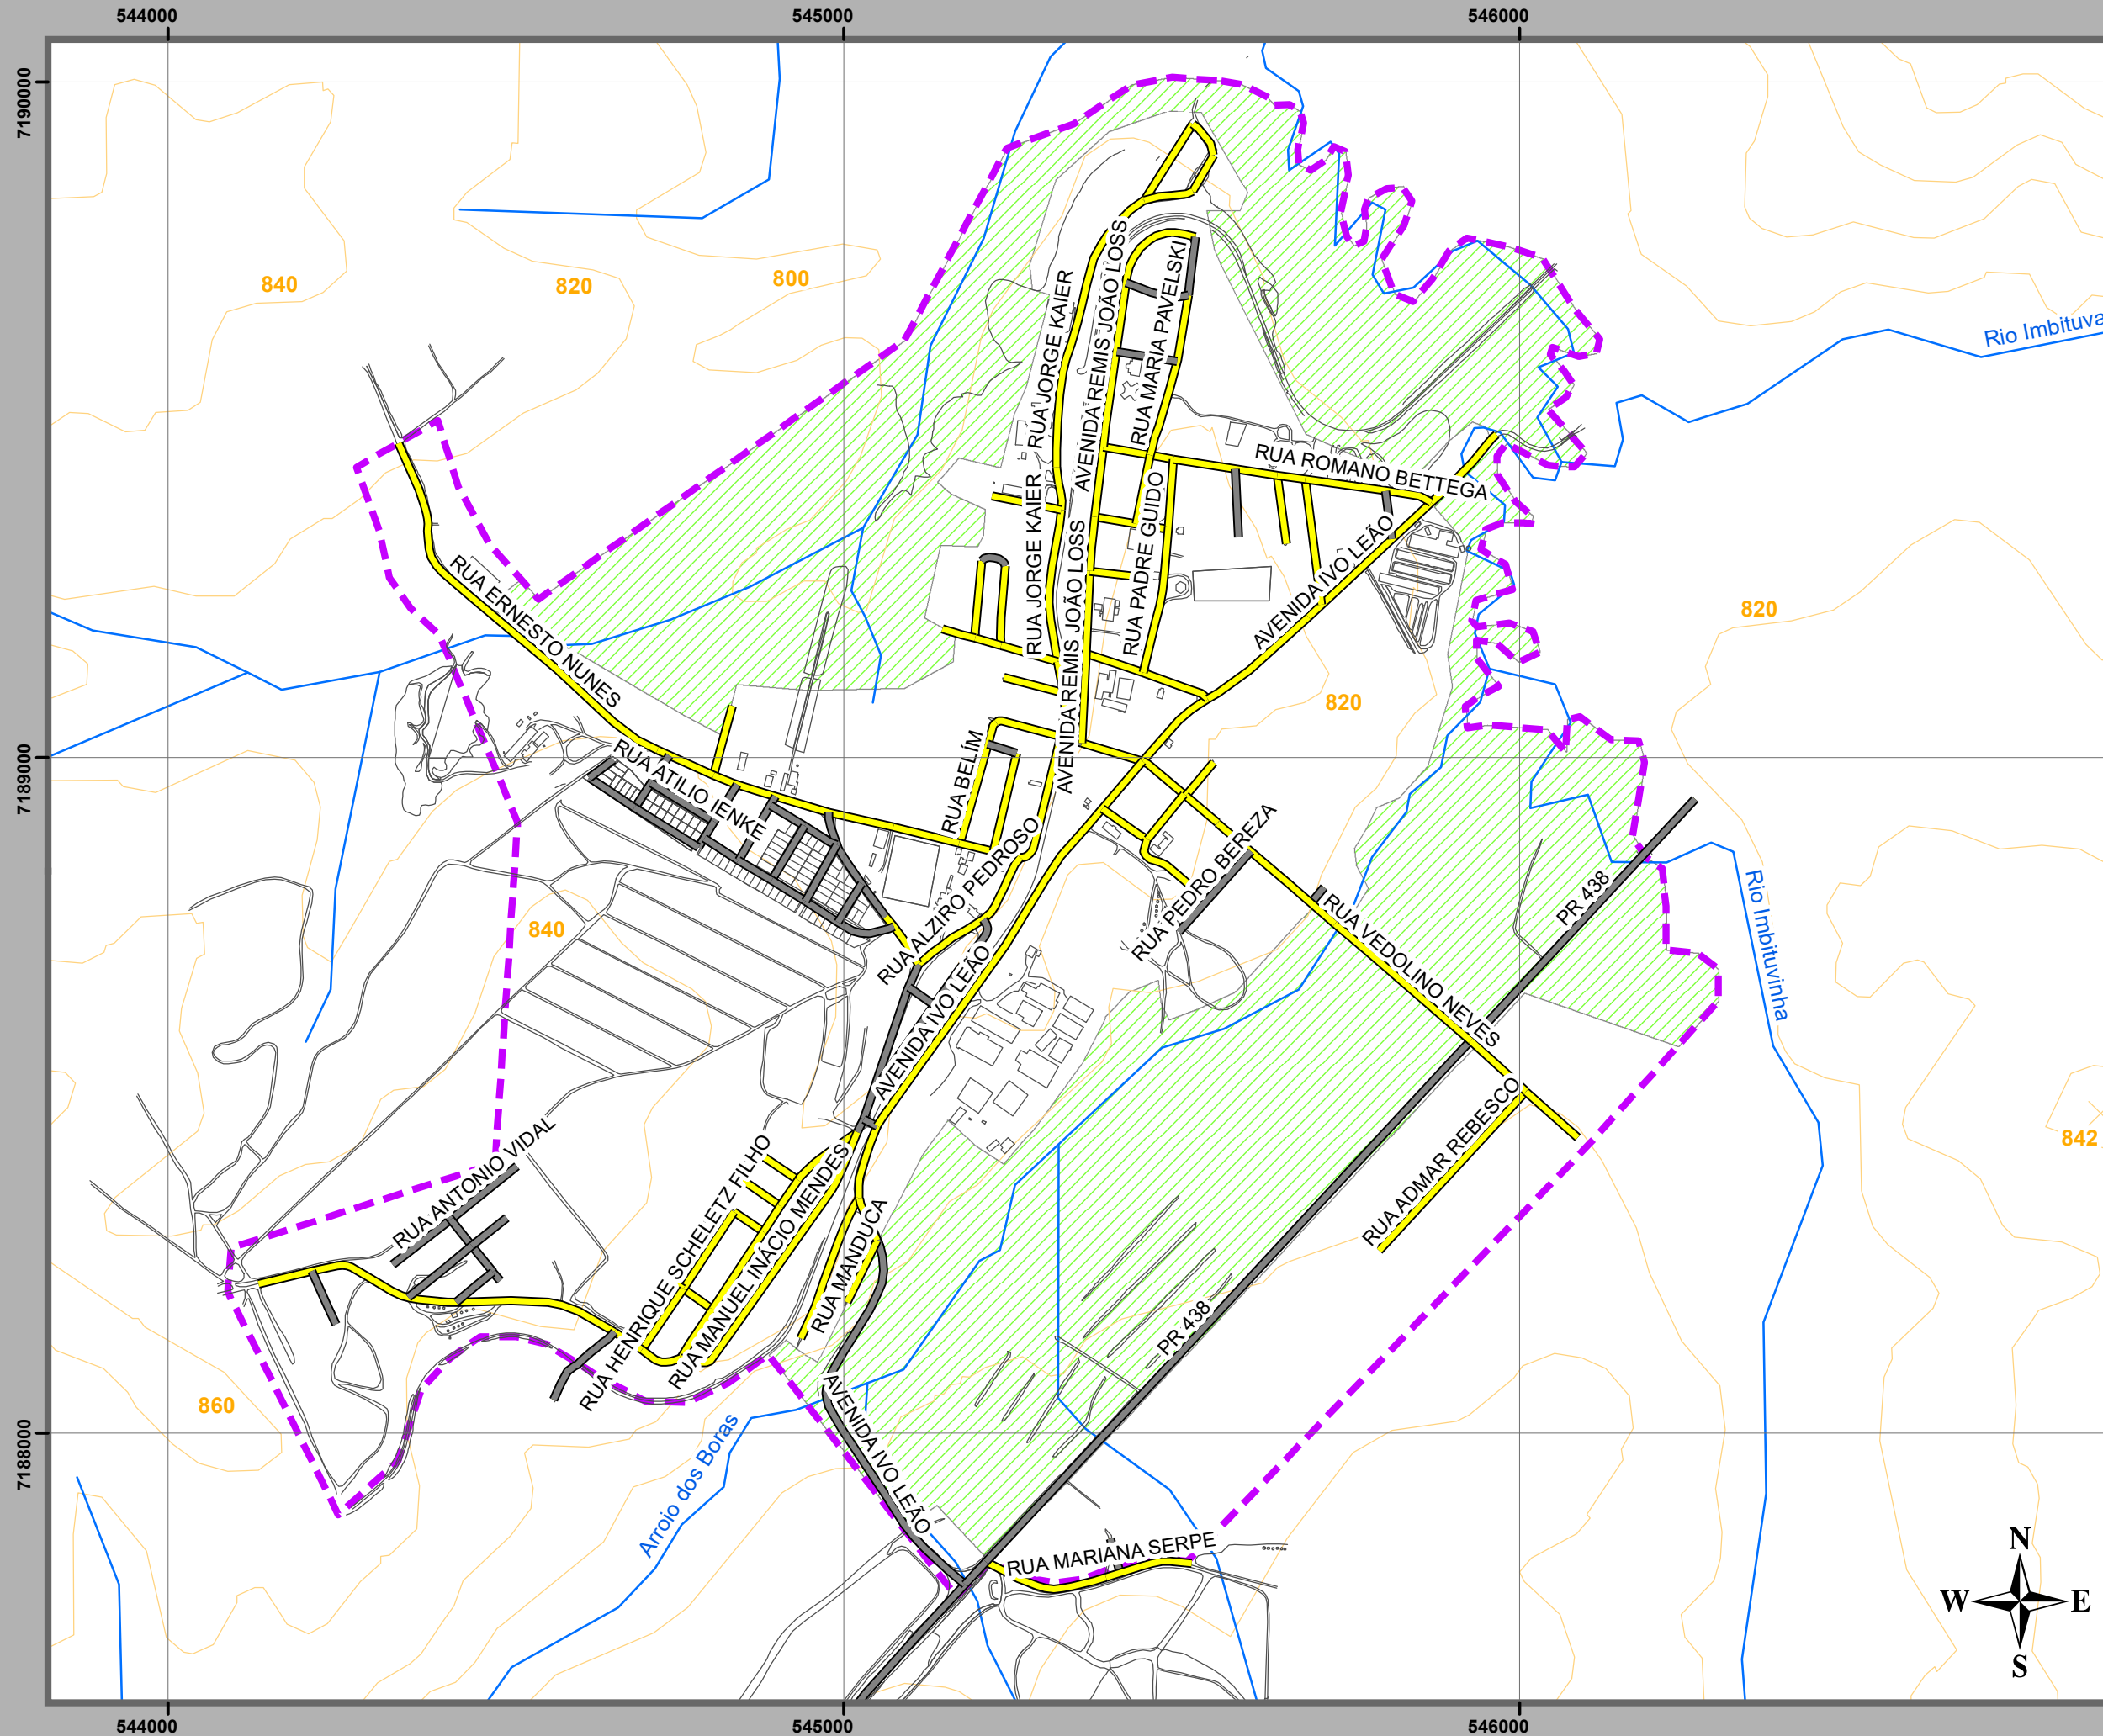

PRANCHA 19