

PLANO DIRETOR MUNICIPAL - 2018

Fernandes Pinheiro




TÍTULO:

PAVIMENTAÇÃO
URBANA
QUEIMADINHAS

Legenda

- Rios Sub
- Rios Micro
- APP
- Curvas de Nível
- Rodovia**
- Estrada Federal
- Leito Natural
- Base
- Perímetro Urbano

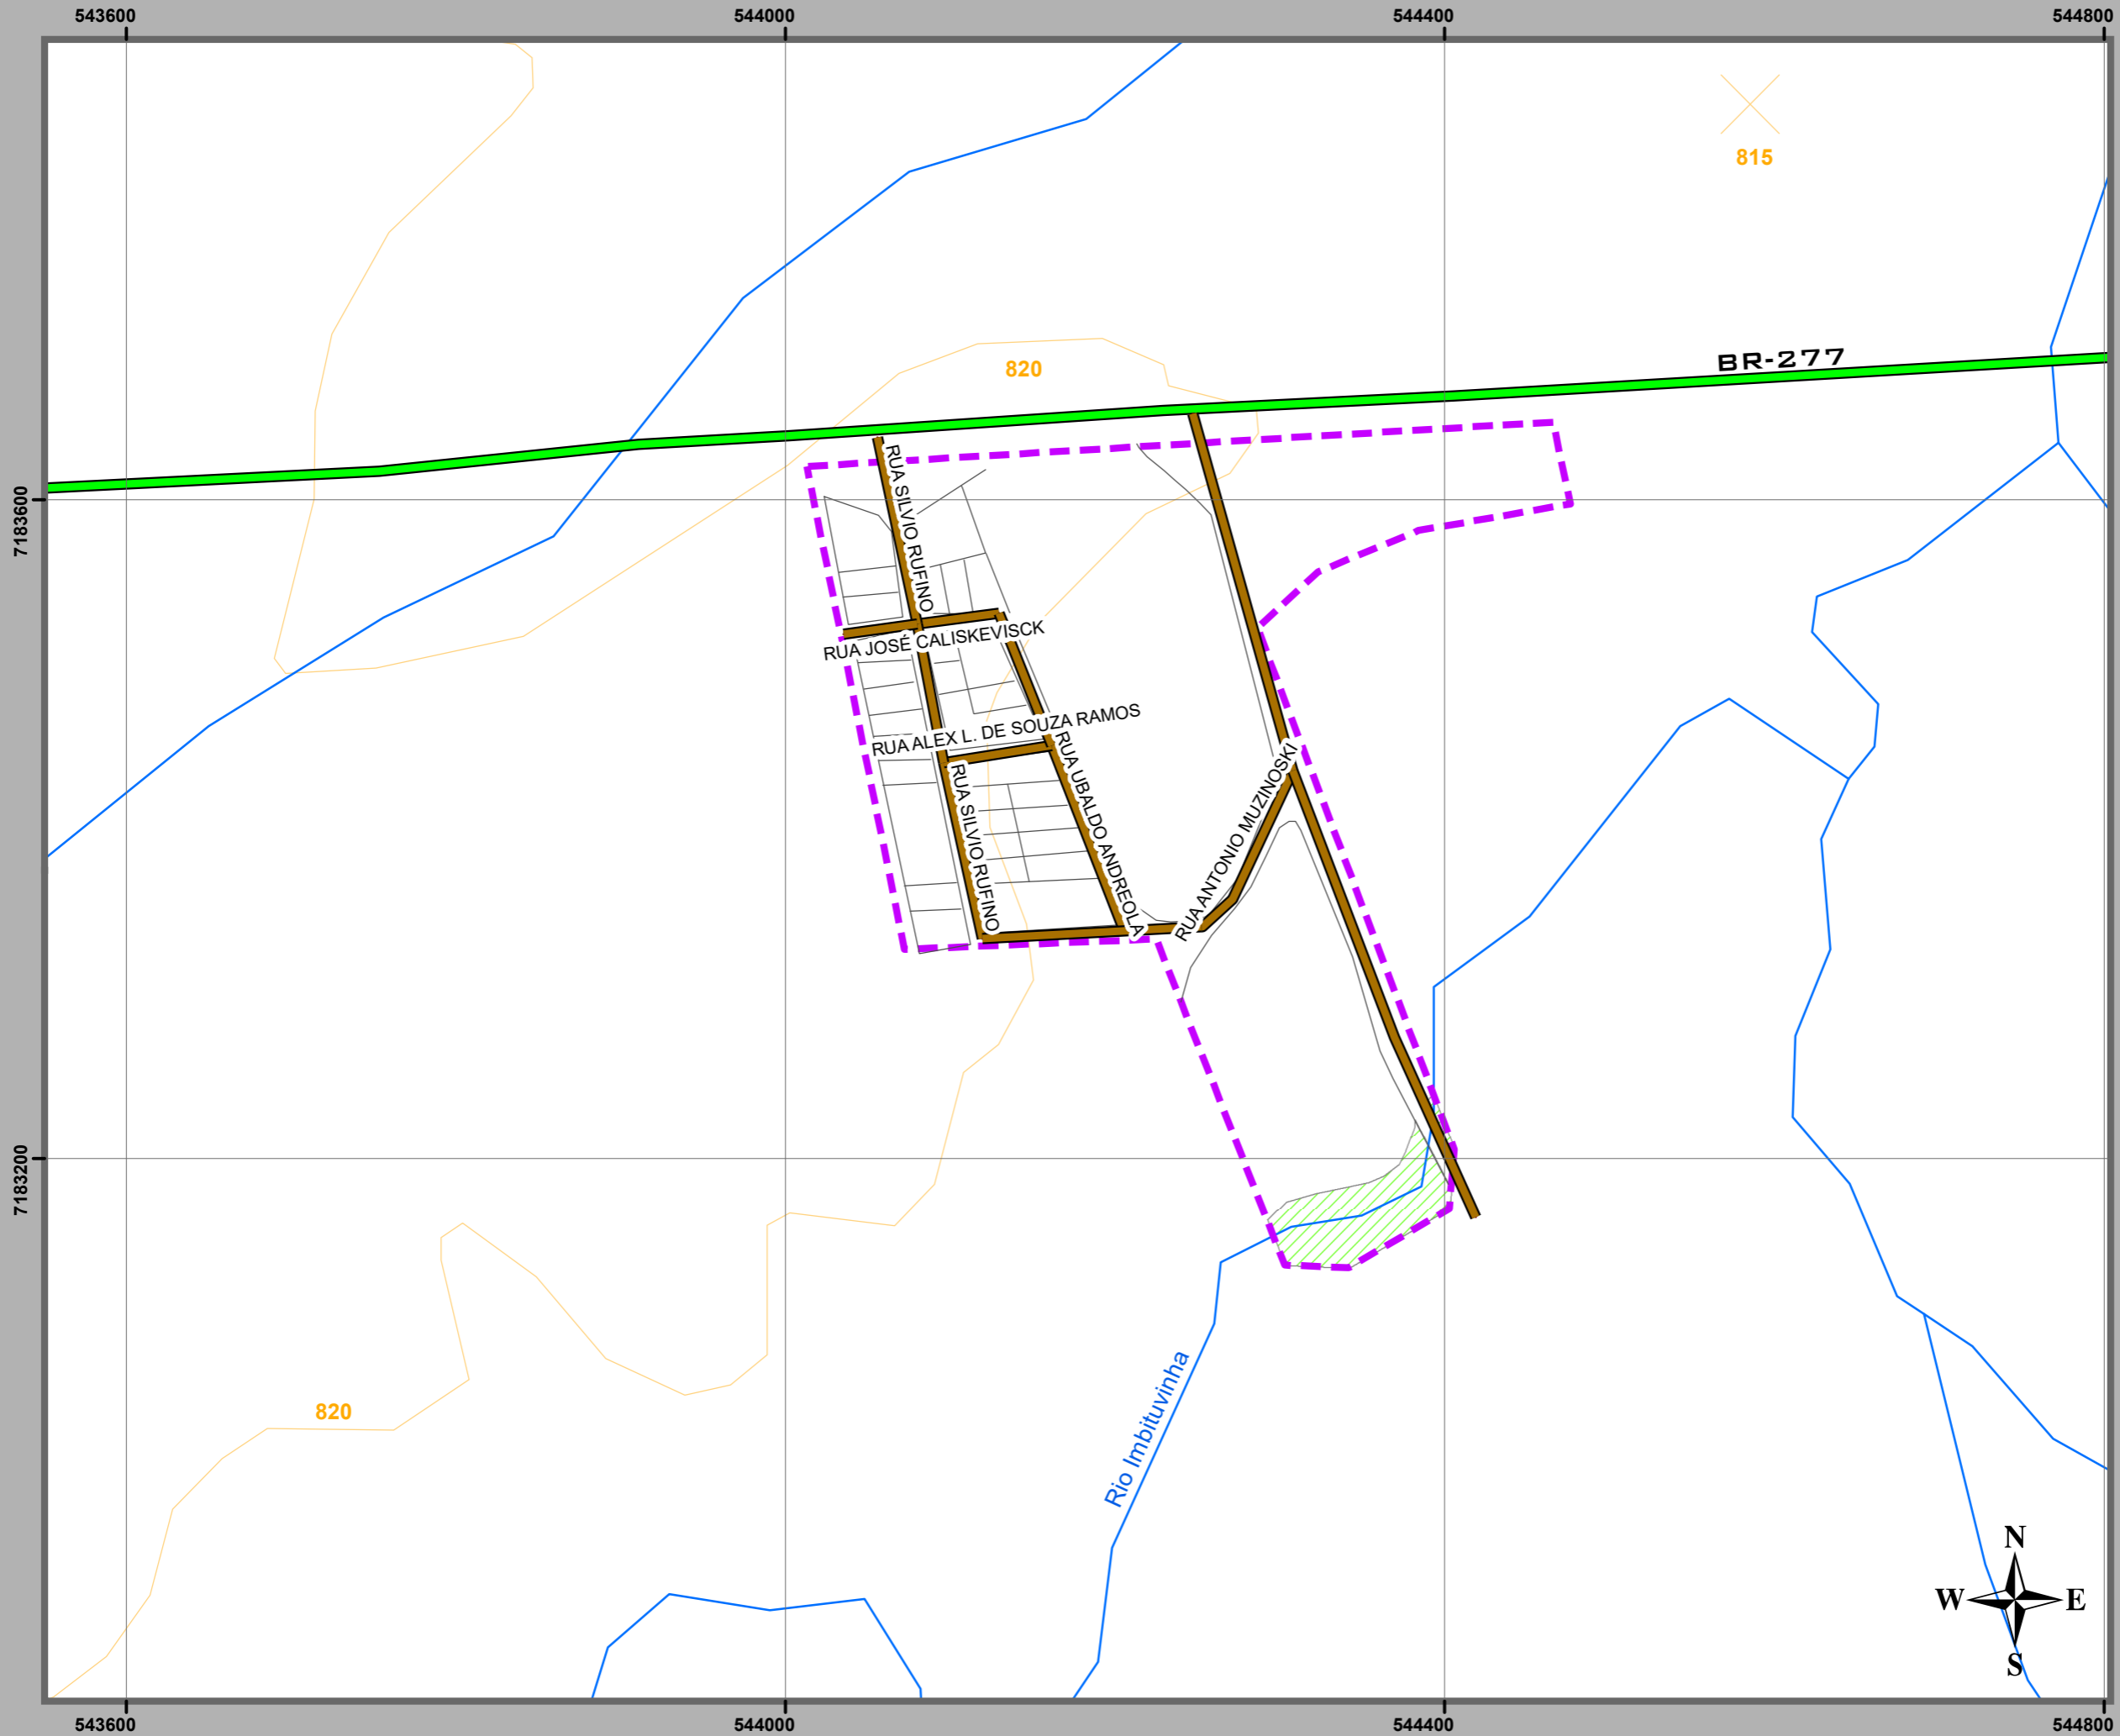

PRANCHA 20