

# PLANO DIRETOR MUNICIPAL - 2018

Fernandes Pinheiro




## TÍTULO:

USO E OCUPAÇÃO  
DO SOLO  
SEDE

## Legenda

### Hierarquia Viária

- Estrada Estadual
- Ferrovia
- ZI - Industrial
- Z1 - Res. e Comercial Alto
- Z2 - Residencial e Comercial
- ZEIS
- Base
- Rios Macro
- Rios Sub
- Rios Micro
- Curvas de Nível
- APP
- Perímetro Urbano

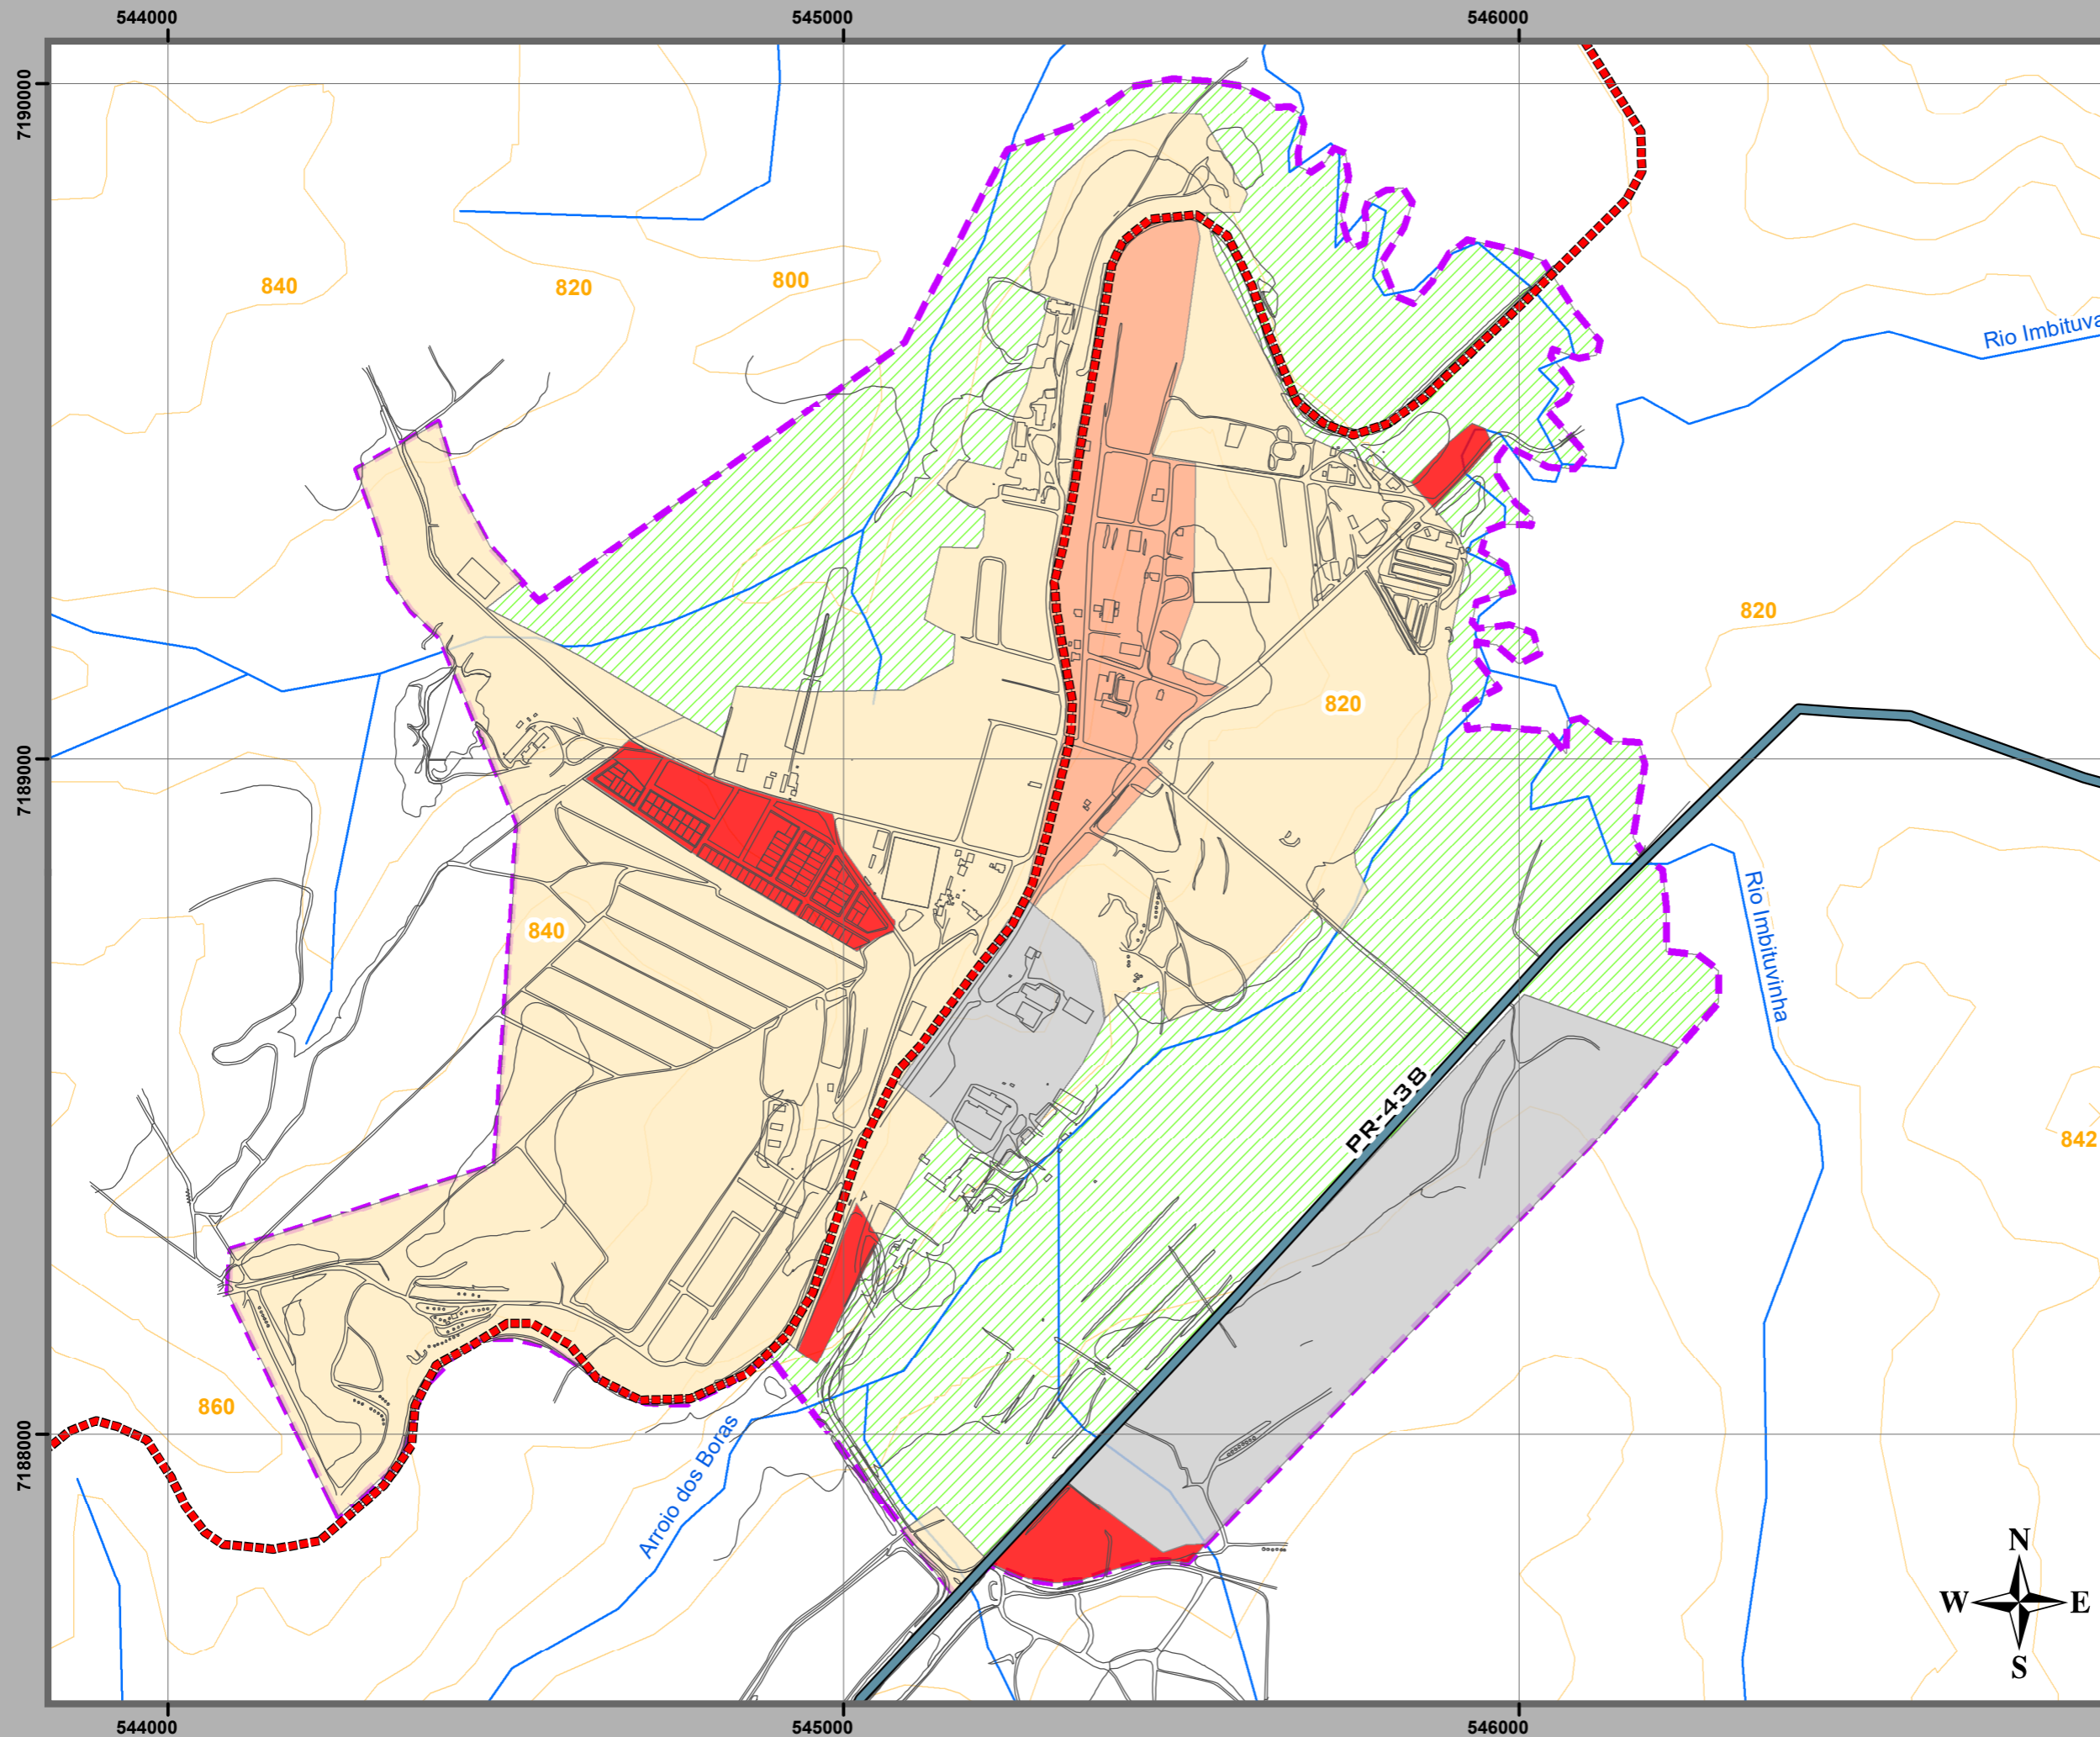

PRANCHA 31