

PLANO DIRETOR MUNICIPAL - 2018

Fernandes Pinheiro




TÍTULO:

USO E OCUPAÇÃO
DO SOLO
ANGAÍ

Legenda

- Base
- ZI - Industrial
- Z1 - Res. e Comercial Alto
- Z2 - Residencial e Comercial
- ZEIS
- Rios Macro
- Rios Sub
- Rios Micro
- Curvas de Nível
- APP
- Perímetro Urbano

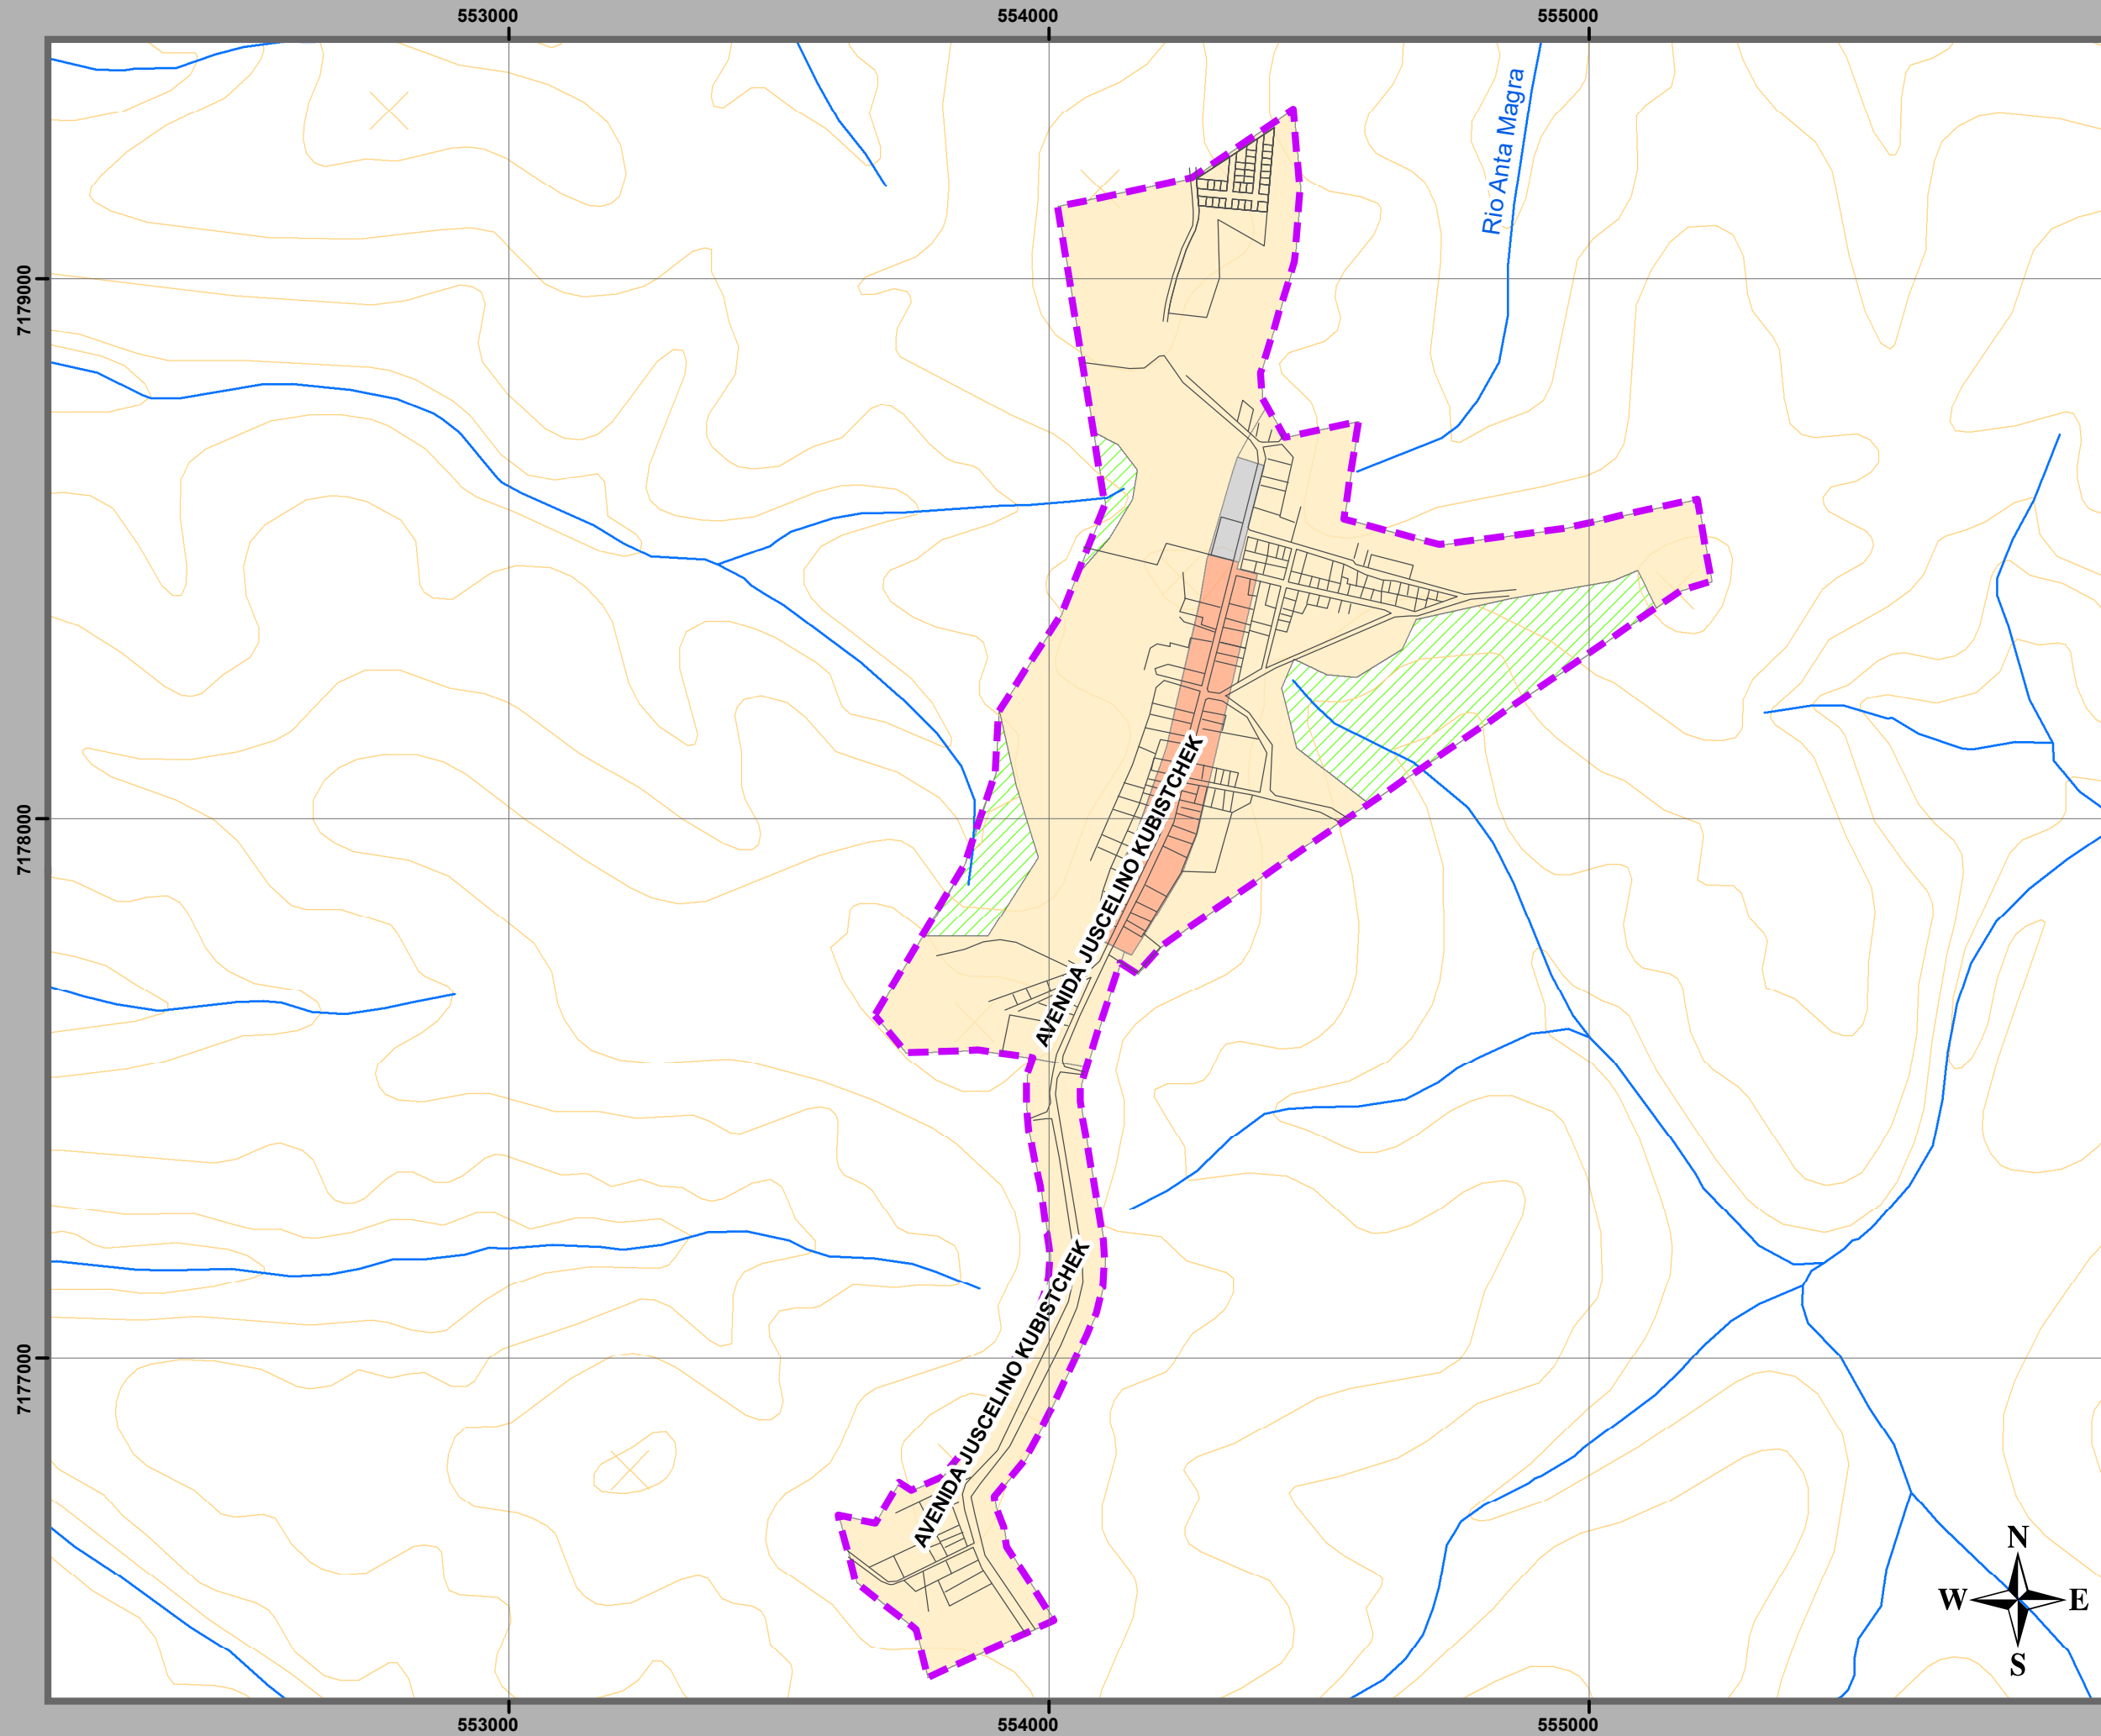

PRANCHA 32