

PLANO DIRETOR MUNICIPAL - 2018

Fernandes Pinheiro





TÍTULO:

USO E OCUPAÇÃO
DO SOLO
QUEIMADINHAS

Legenda

Hierarquia Viária

- Estr. Mun. - Terciárias
- Estr. Mun. - Principais
- Estr. Mun. - Secundárias
- Estrada Estadual
- Estrada Federal
- Leito Natural
- Base
- Rios Macro
- Rios Sub
- Rios Micro
- Curvas de Nível
- Z2 - Res. e Comercial
- APP
- Perímetro Urbano

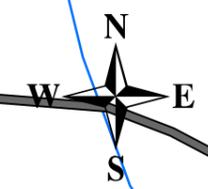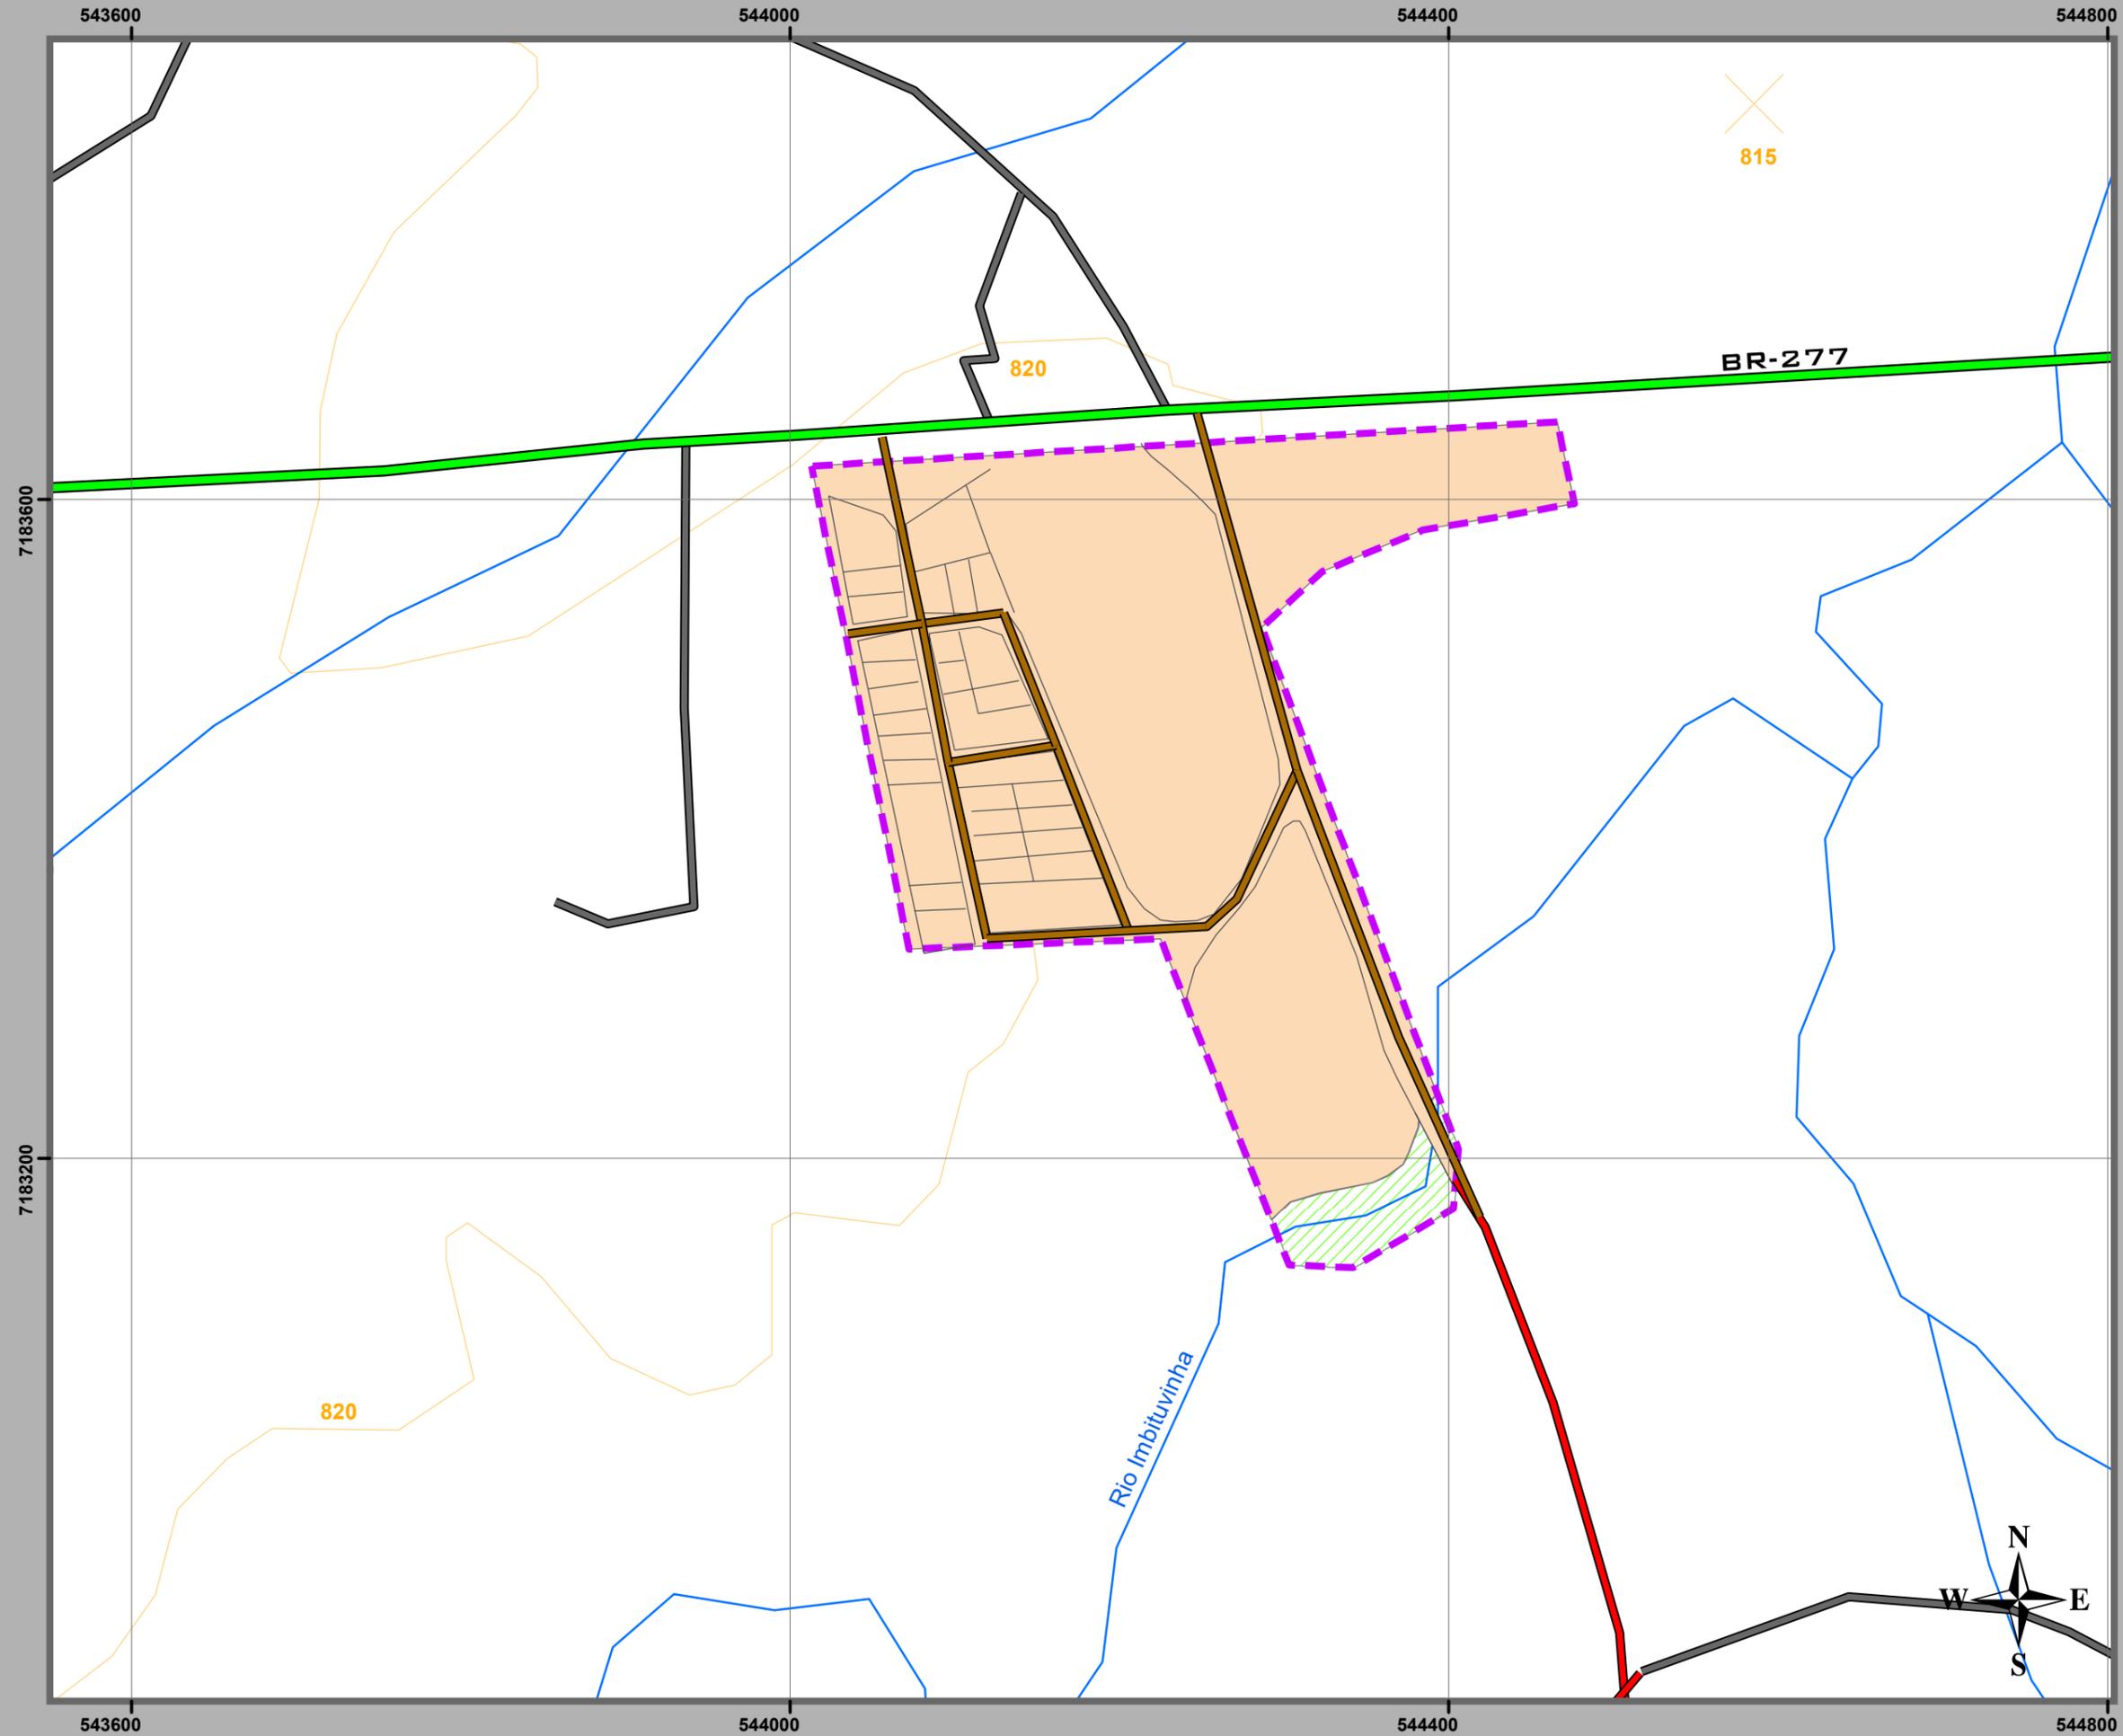

PRANCHA 33