

# PLANO DIRETOR MUNICIPAL - 2018

Fernandes Pinheiro



## TÍTULO:

ÁREAS SUJEITAS  
AO DIREITO DE  
PREEMPÇÃO

## Legenda

### Hierarquia Viária

— Estrada Estadual

— Ferrovias

— Base

— Rios Macro

— Rios Sub

— Rios Micro

— Curvas de Nível


Finalidade de Implantação  
de Equipamentos Públicos

Finalidade de Produção  
de Habitação Social

Finalidade de Implantação  
de Parque Industrial

APP

Perímetro Urbano

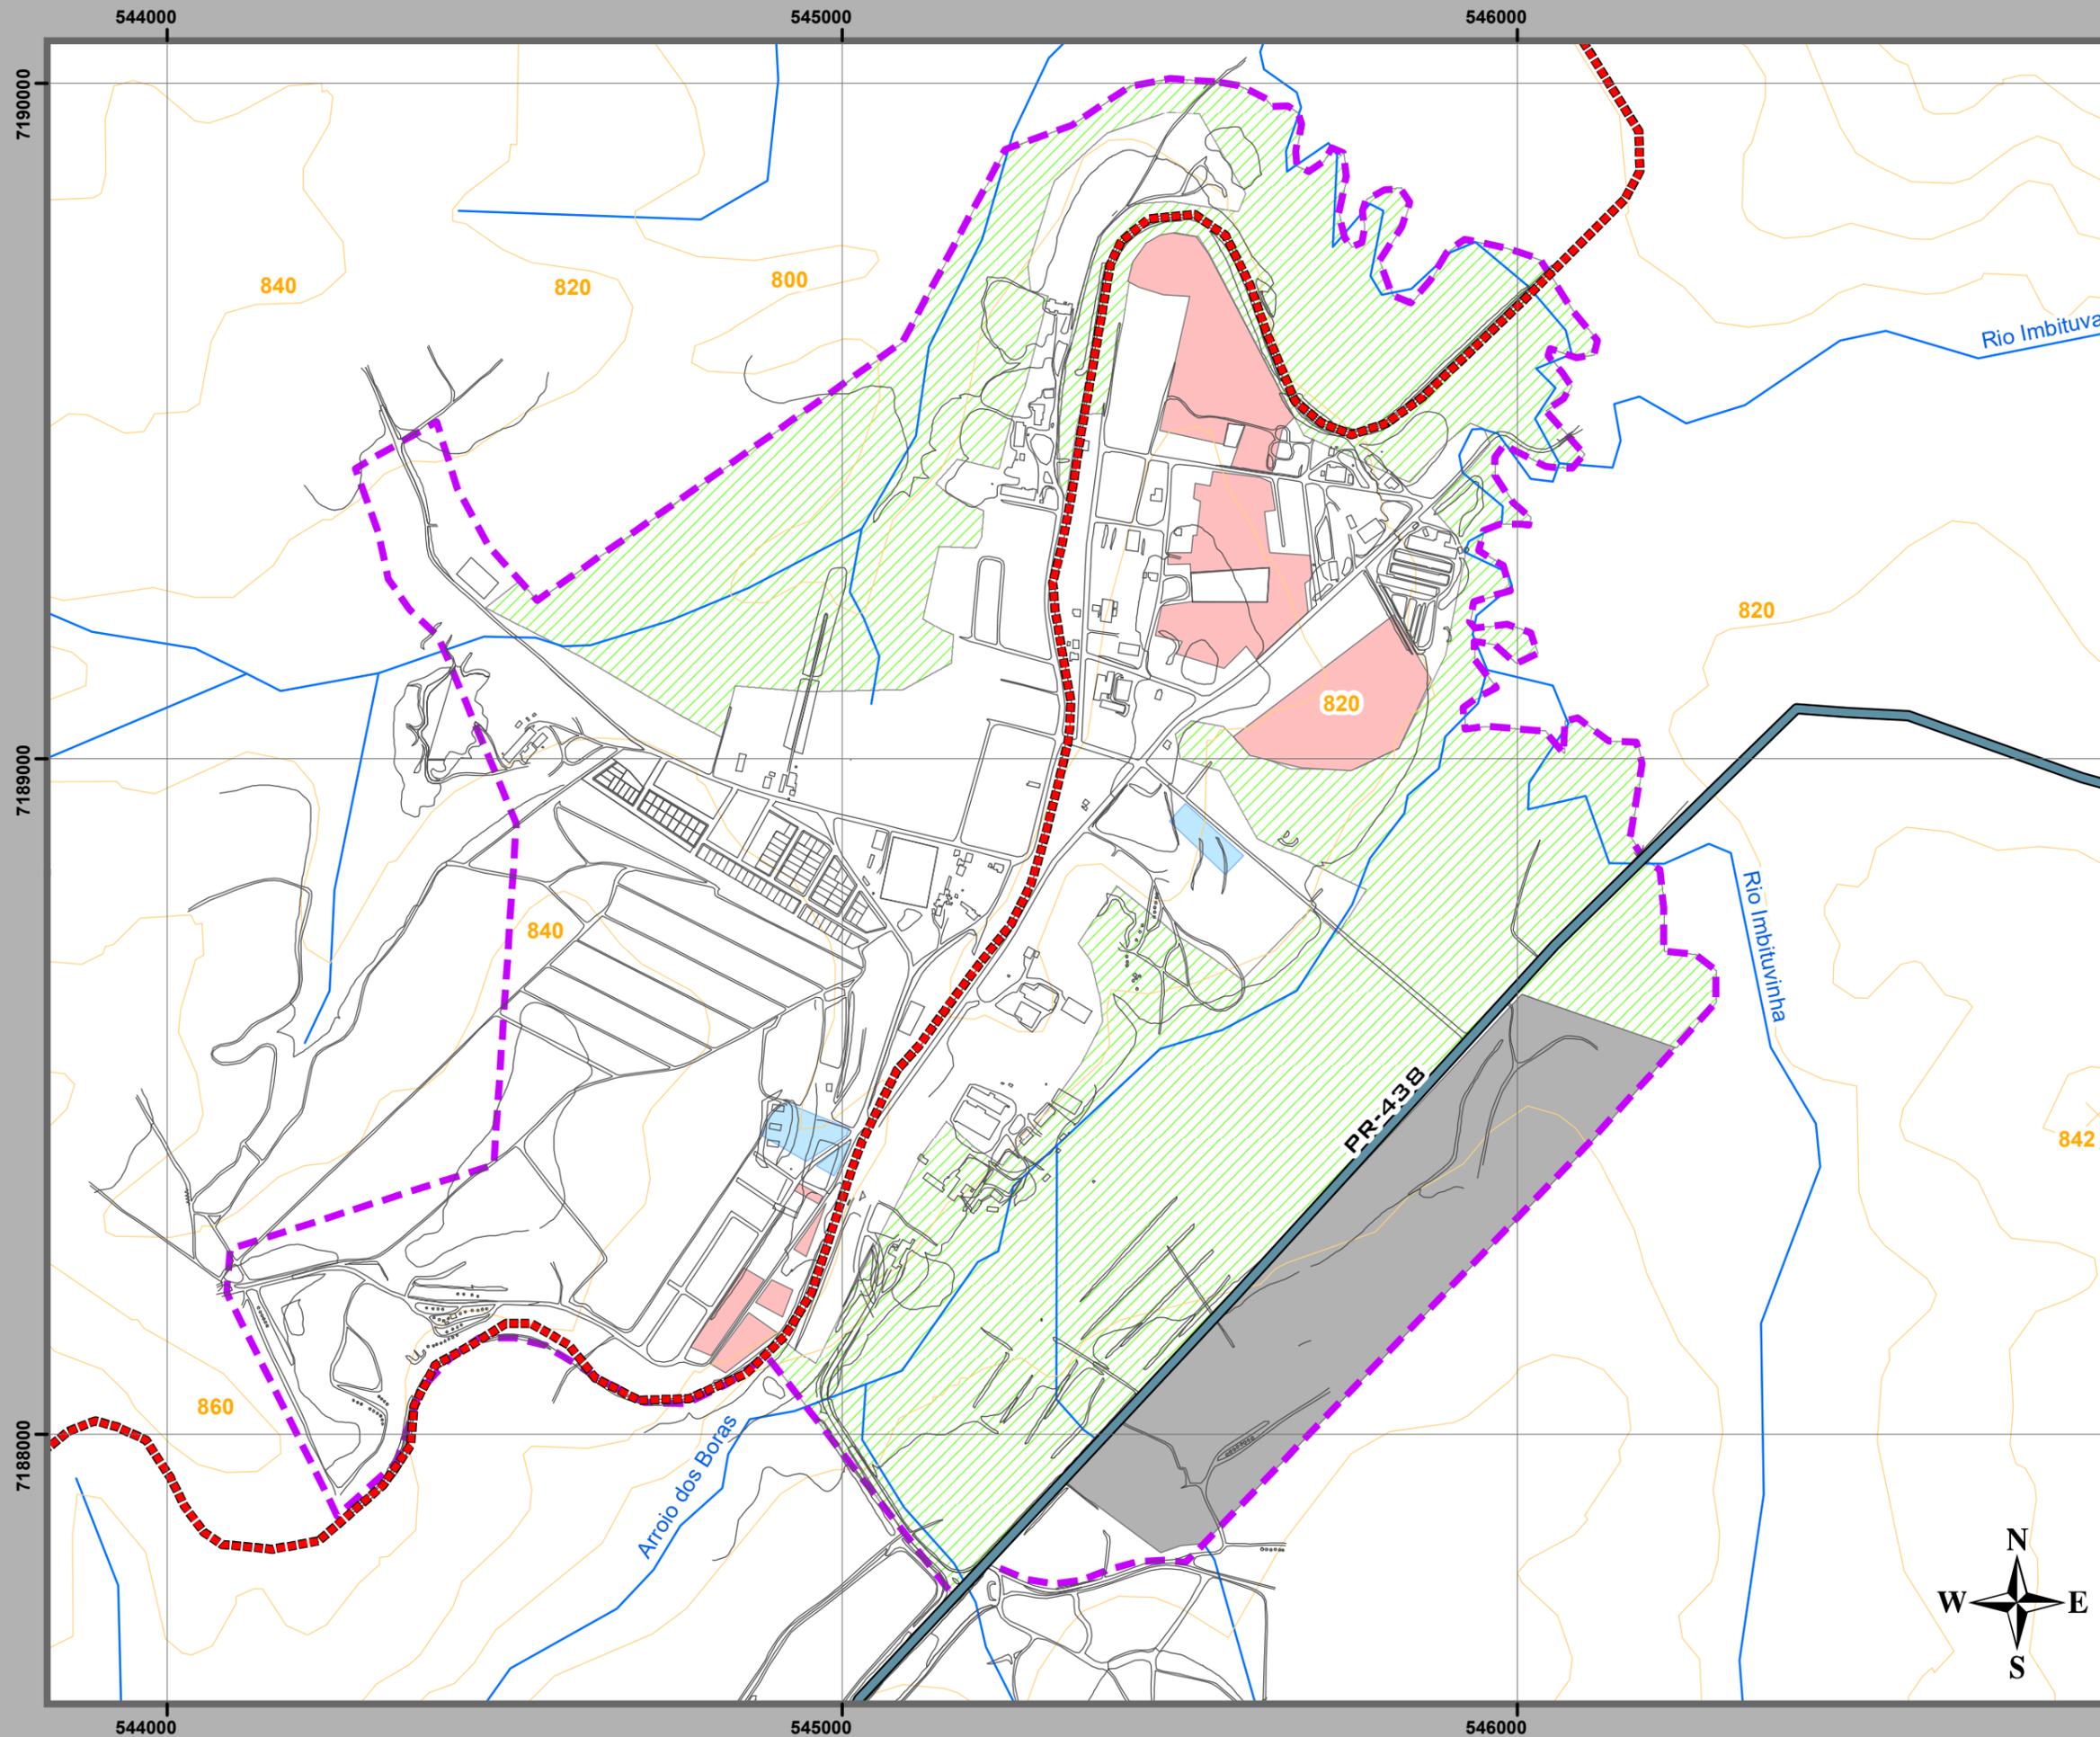

PRANCHA 40