

PLANO DIRETOR MUNICIPAL - 2018

Fernandes Pinheiro



TÍTULO:

IMPLANTAÇÃO DE EQUIPAMENTO DE EDUCAÇÃO NO MUNICÍPIO

Legenda

● Localidades

Implantação de Equipamento

▤ CMEI

▤ Escola Municipal


— Estradas Municipais

▬ Ferrovias

▭ Perímetro Urbano

▬ Divisa Municipal

▬ Municípios PR

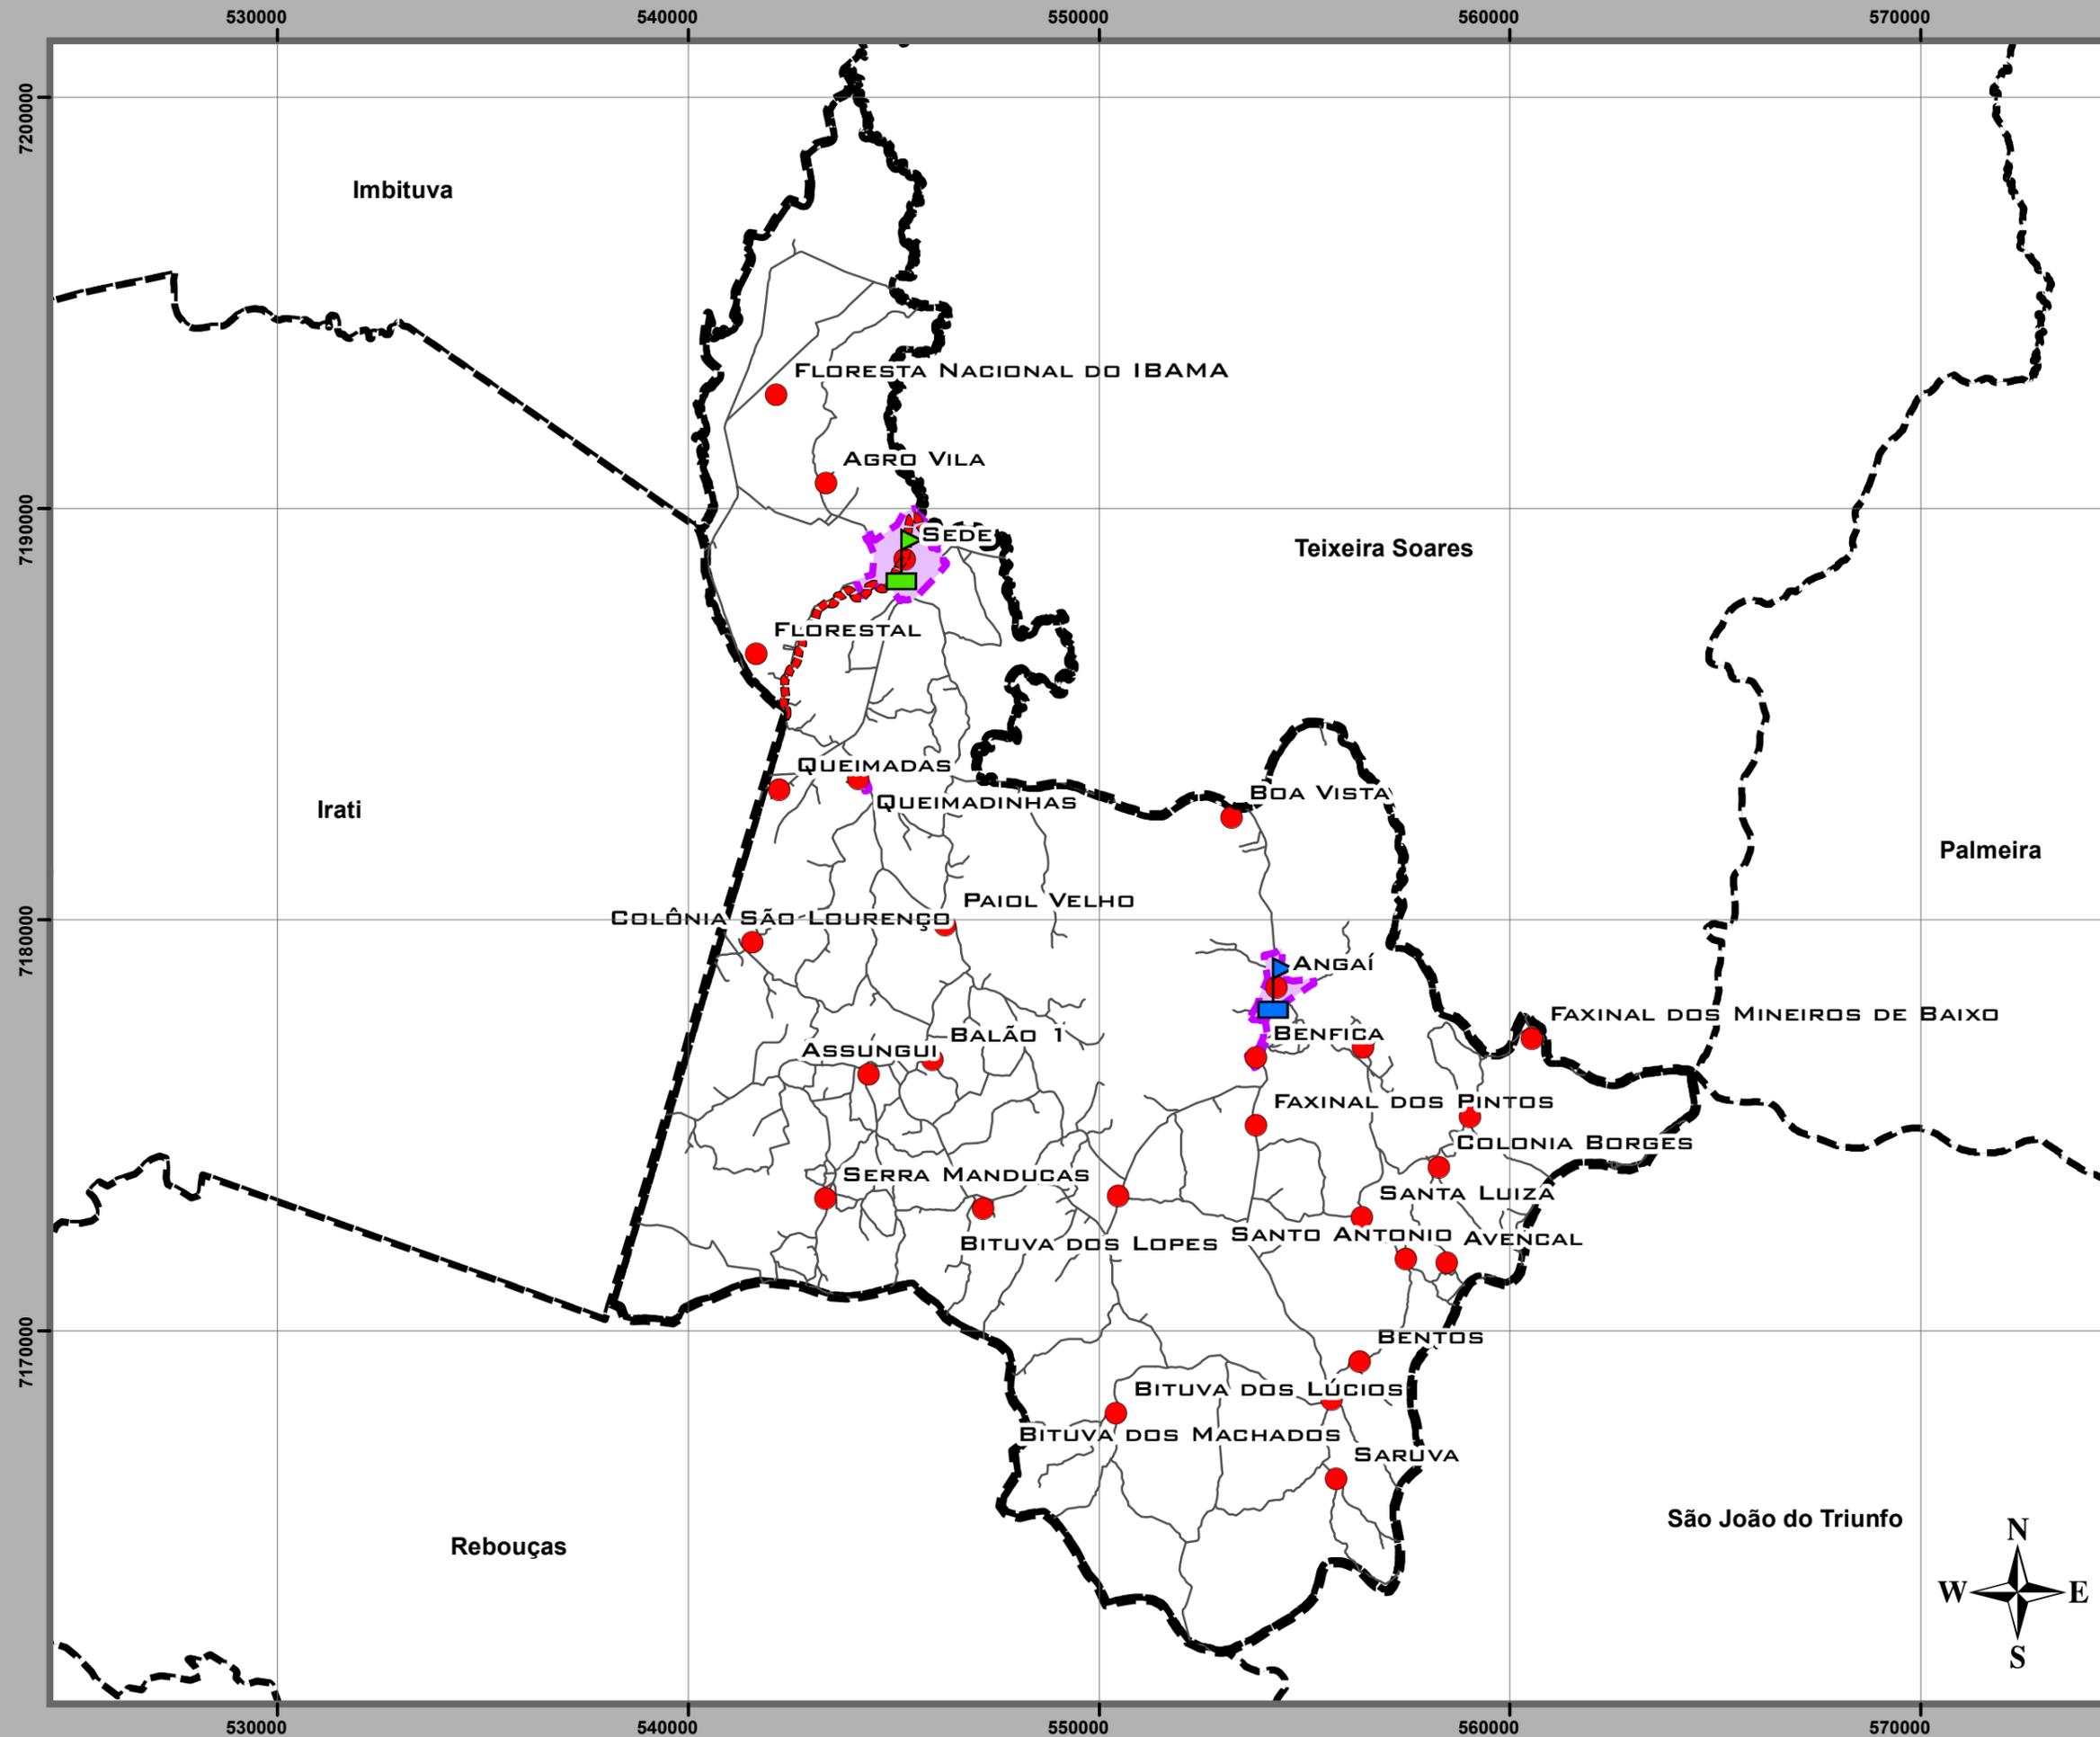

PRANCHA 58