

PLANO DIRETOR MUNICIPAL - 2018

Fernandes Pinheiro



TÍTULO:


IMPLANTAÇÃO DE
EQUIPAMENTO
DE LAZER
NO MUNICÍPIO

Legenda

- Localidades
- Implantação de Equipamento de Lazer

Hierarquia Viária

- Estrada Federal
- Estrada Estadual
- Estr. Mun. - Principais
- Estr. Mun. - Secundárias
- Estr. Mun. - Terciárias
- Ferrovia
- ▭ Perímetro Urbano
- ▭ Divisa Municipal
- ▭ Municípios PR

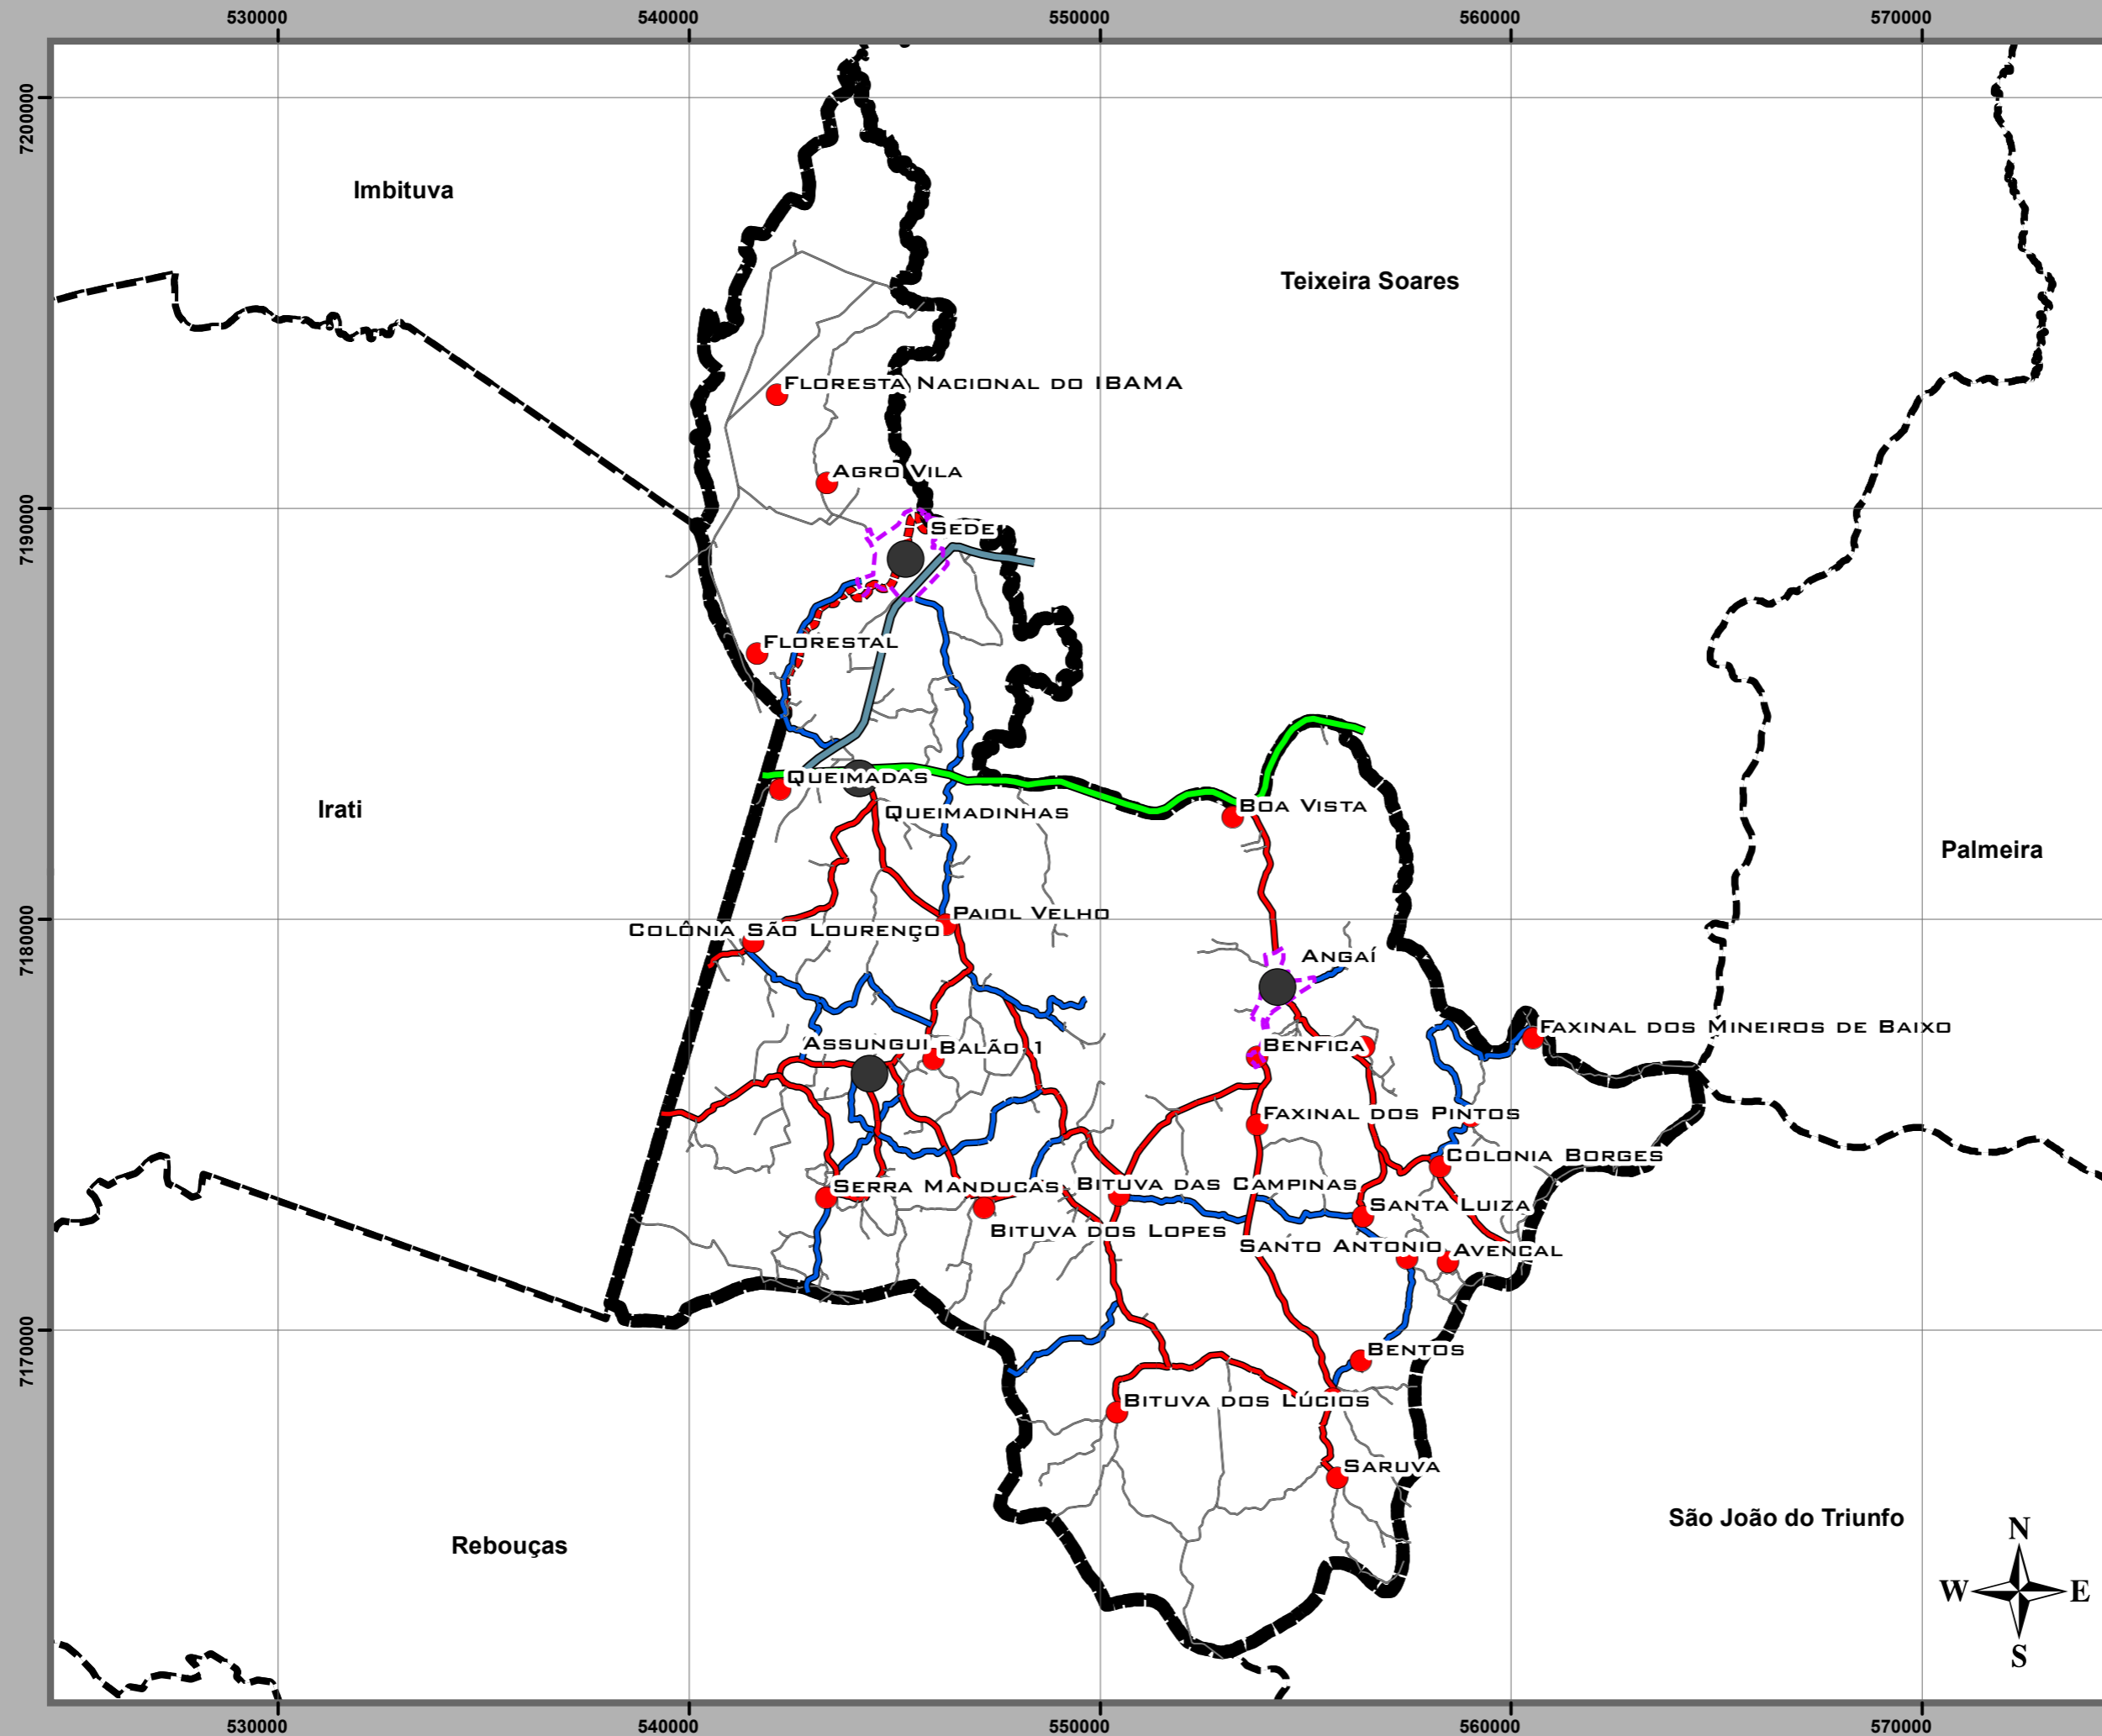

PRANCHA 59