

PLANO DIRETOR MUNICIPAL - 2018

Fernandes Pinheiro



TÍTULO:


IMPLANTAÇÃO DE
SISTEMA DE PARQUES
URBANOS

Legenda

- Estrada Estadual
- Ferrovia
- Base
- Rios Macro
- Rios Sub
- Rios Micro
- Curvas de Nível

Implantação Parques

- Parque do Arroio Boras
- Parque do Rio Imbituva
- Perímetro Urbano

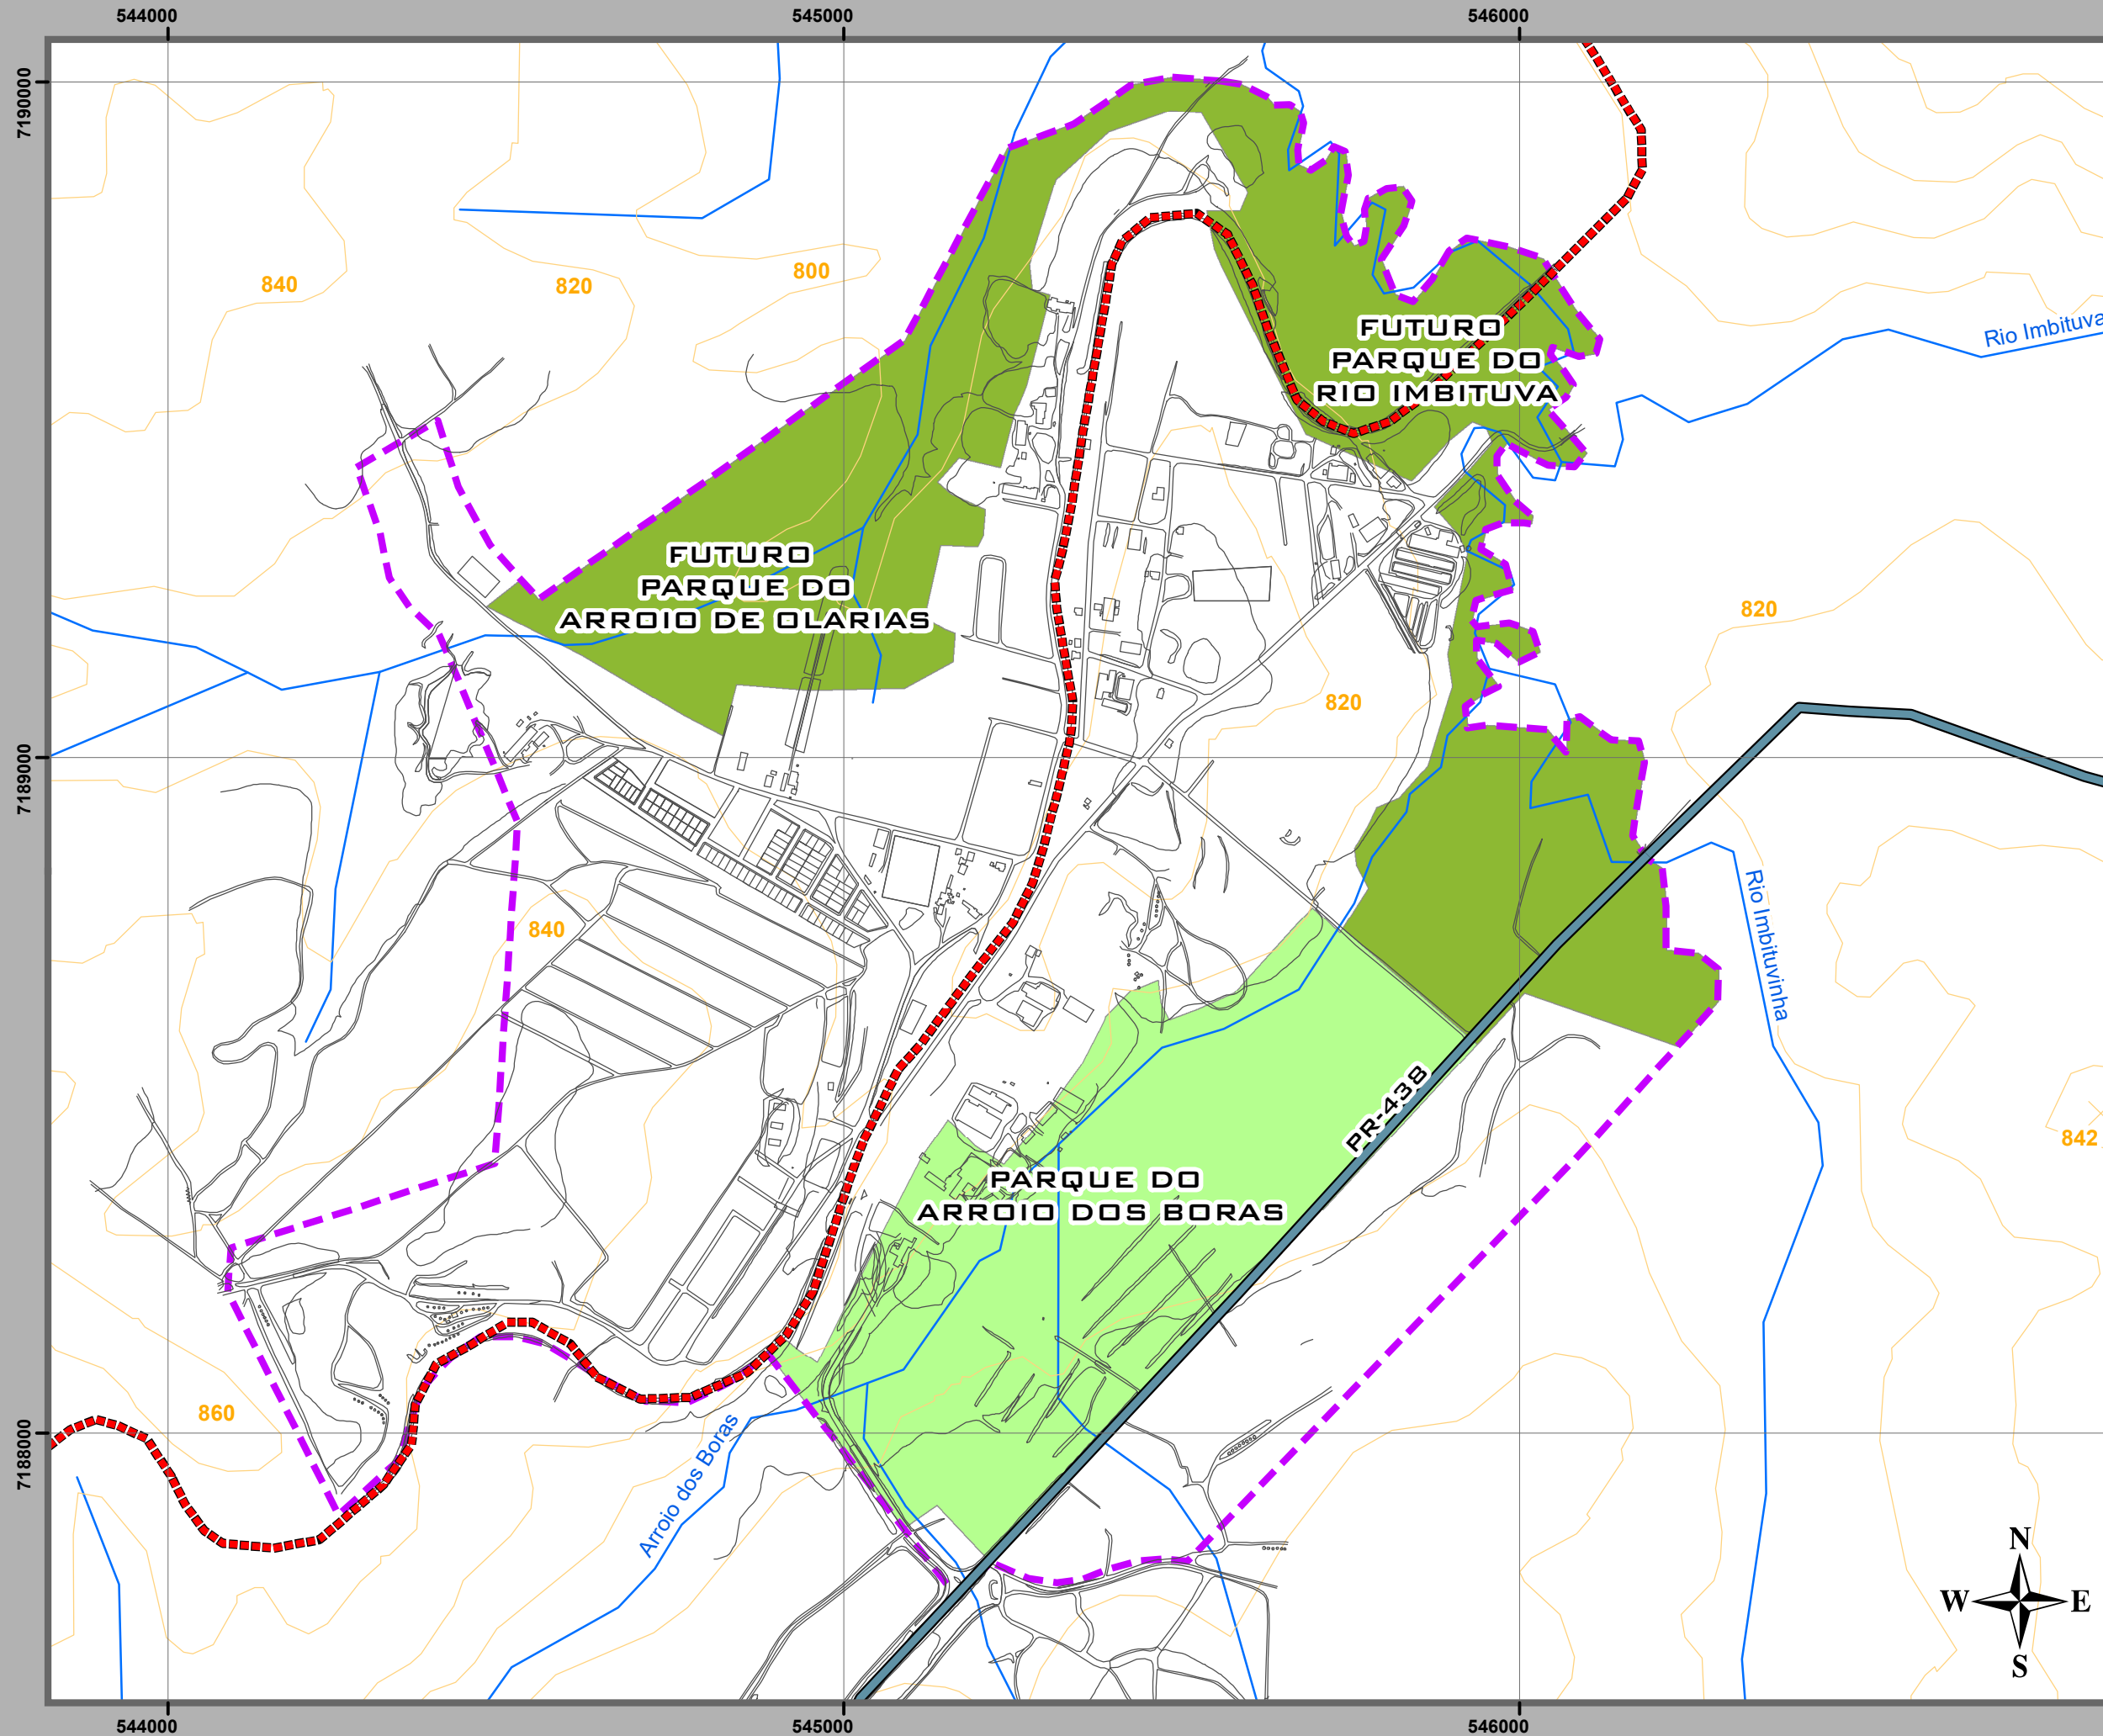

PRANCHA 61