

PLANO DIRETOR MUNICIPAL - 2018

Fernandes Pinheiro




TÍTULO:

PROGRAMA DE
IMPLANTAÇÃO E
MELHORIAS DE
INFRAESTRUTURA
QUEIMADINHAS

Legenda

- Rios Macro
- Rios Sub
- Rios Micro
- APP
- Curvas de Nível
- Estrada Federal
- Classificação das Vias por Prioridade de Implantação/Melhorias
 - Primária
 - Secundária
 - Terciária
 - Base
- Perímetro Urbano

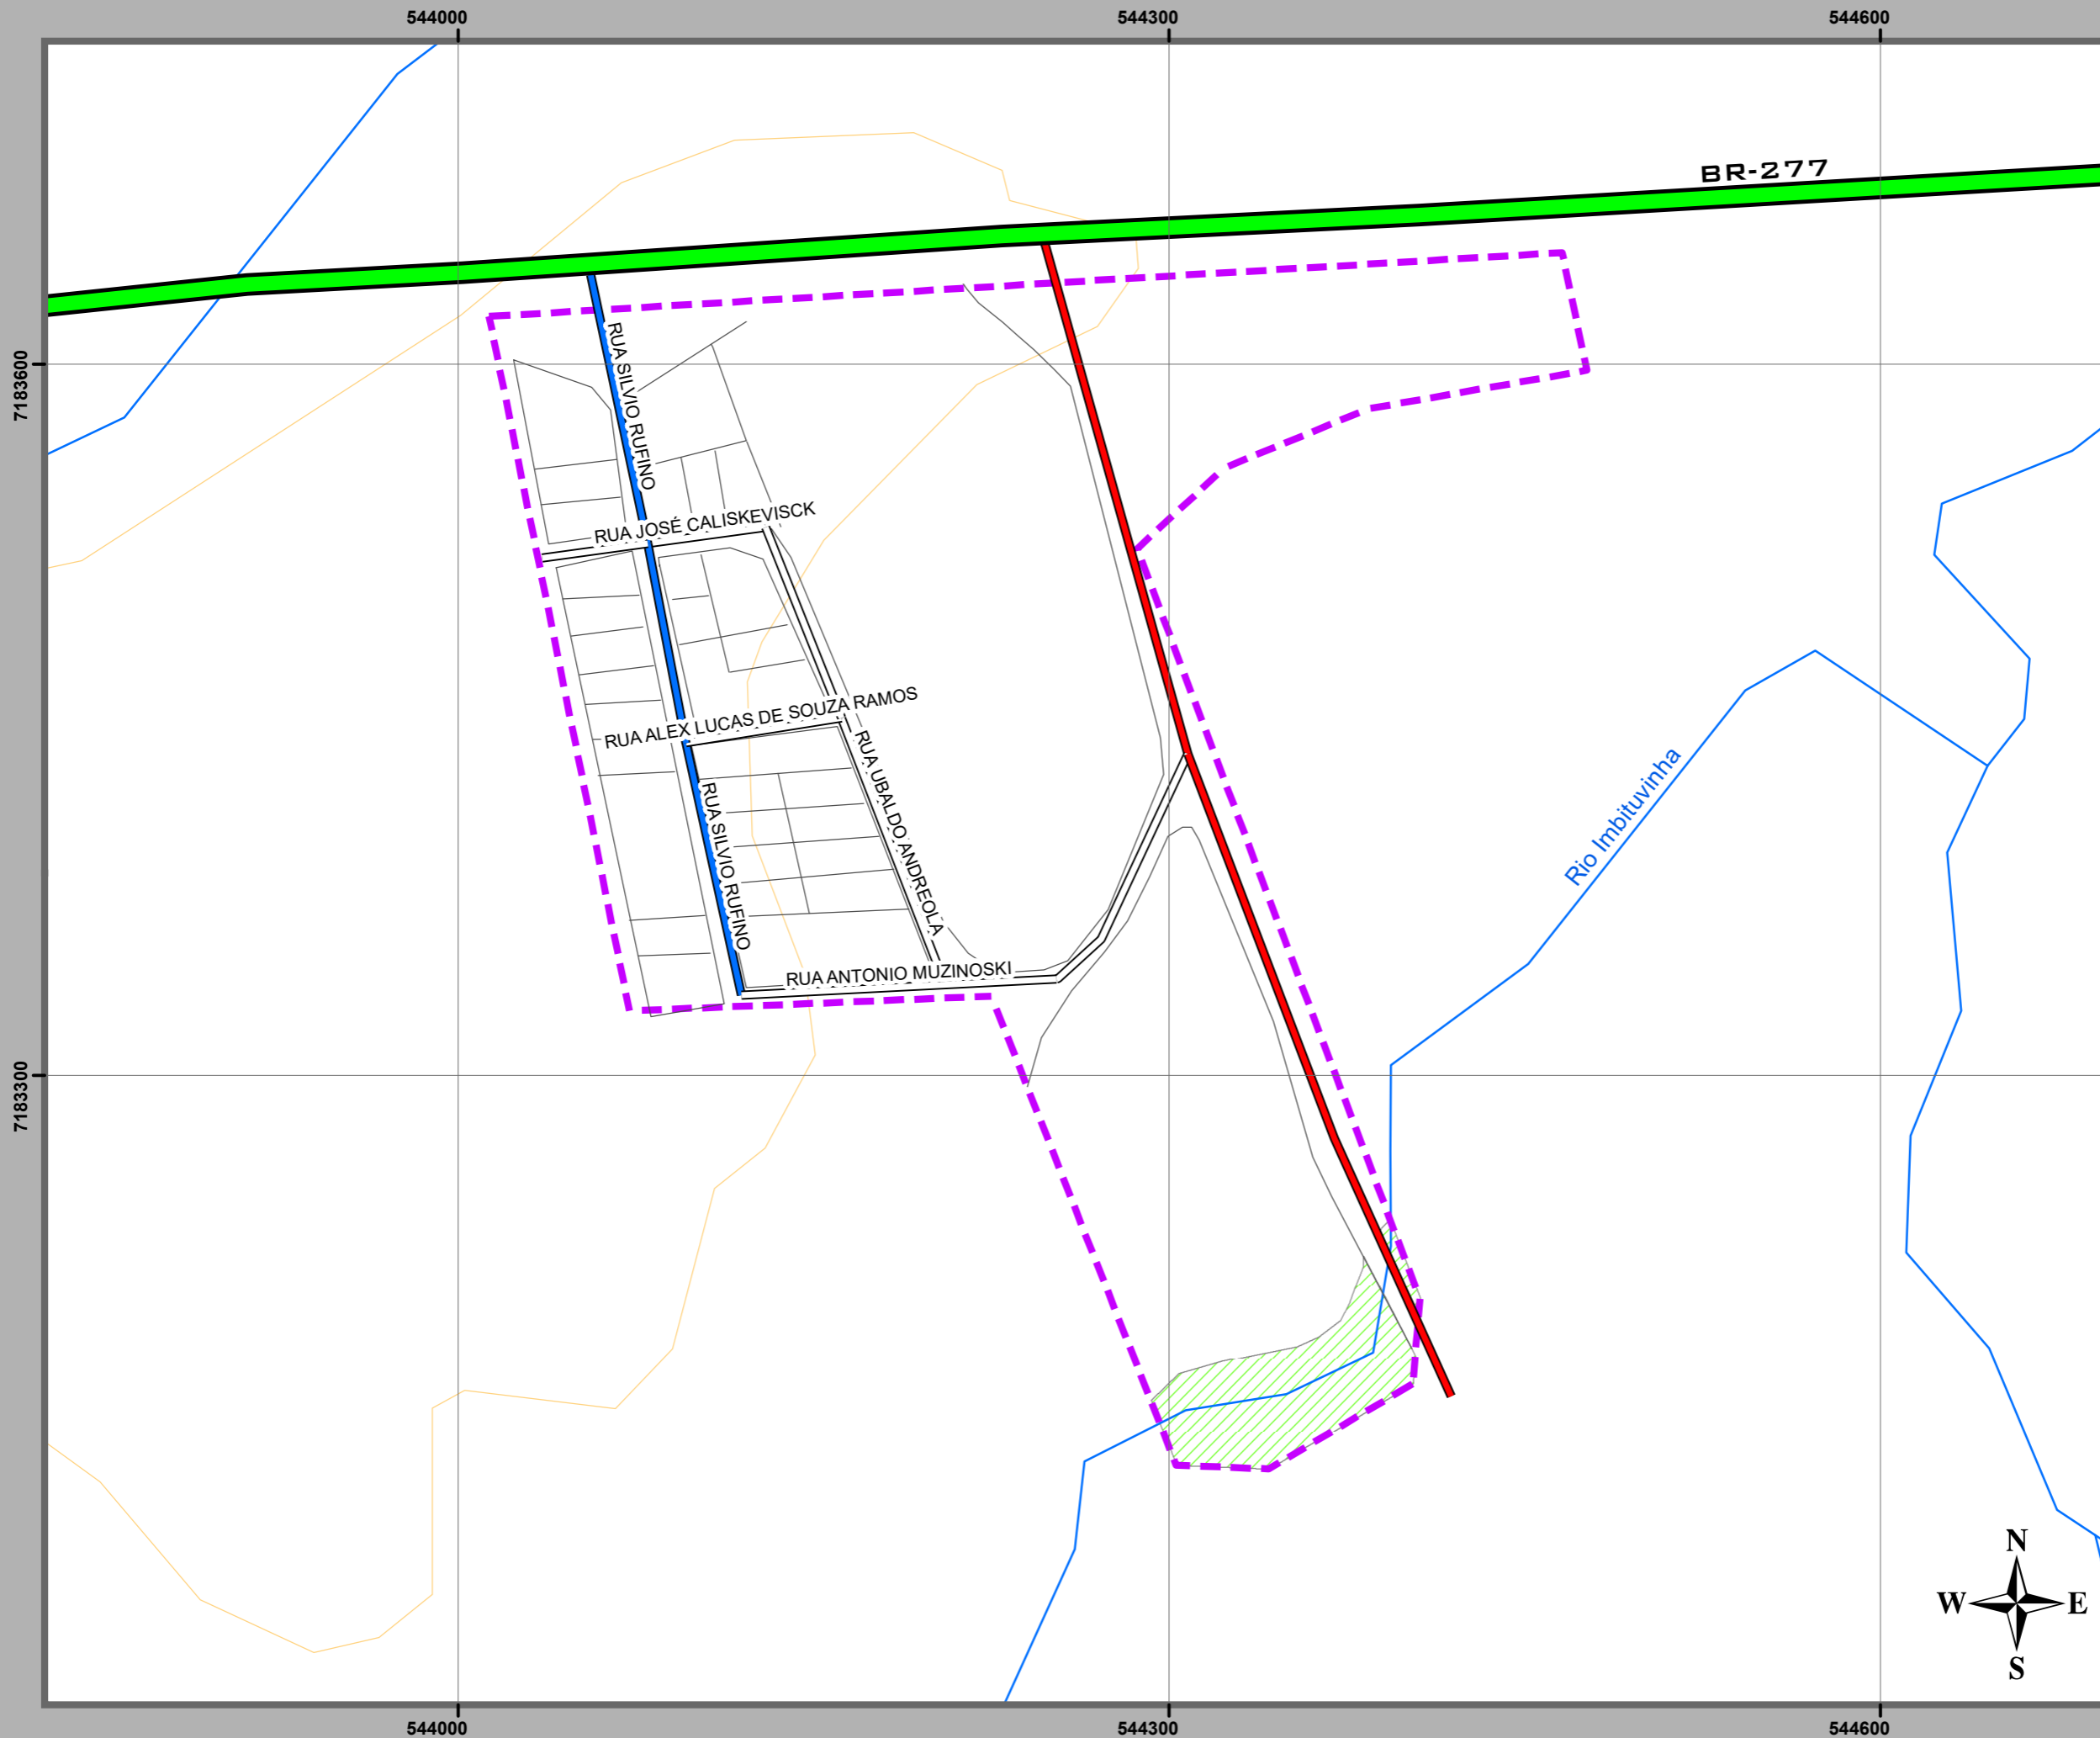

PRANCHA 66