

PLANO DIRETOR MUNICIPAL - 2018

Fernandes Pinheiro




TÍTULO:

NOMENCLATURA DAS
VIAS URBANA
QUEIMADINHAS

Legenda

- Rios Sub
- Rios Micro
- APP
- Curvas de Nível
- Rodovia
 - Estrada Federal
 - Eixo de Rua
 - Base
- Perímetro Urbano

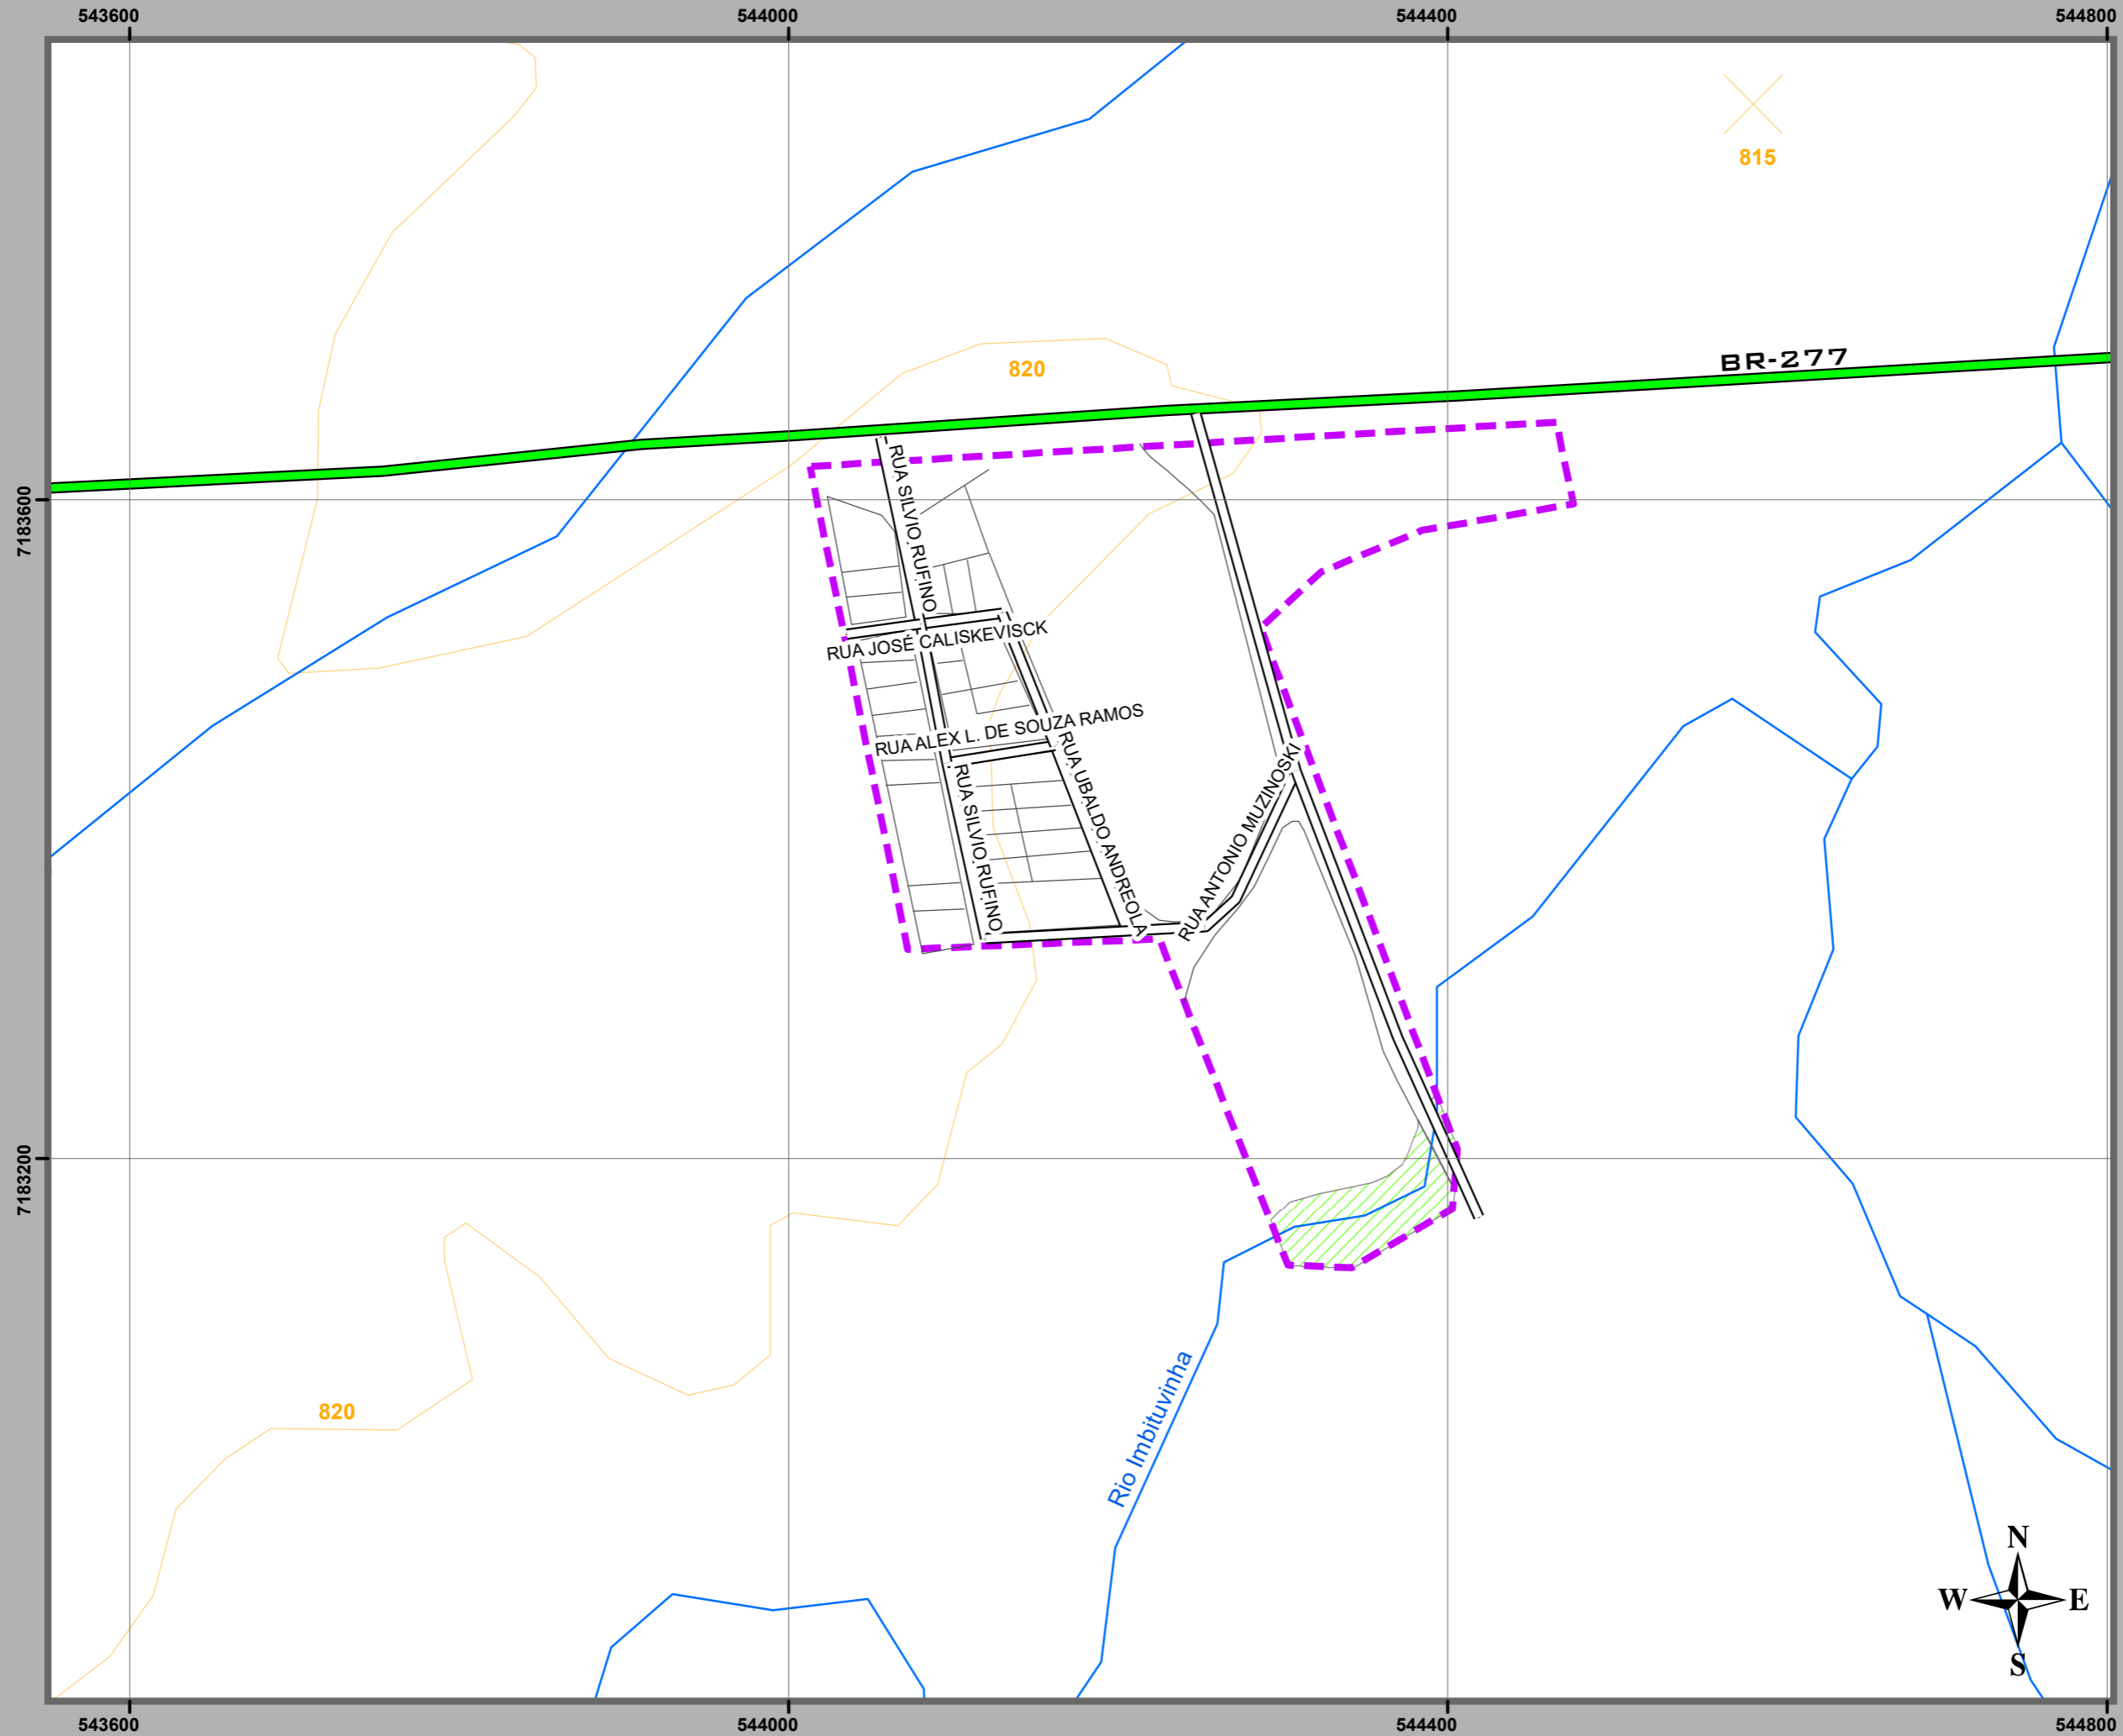

PRANCHA 74